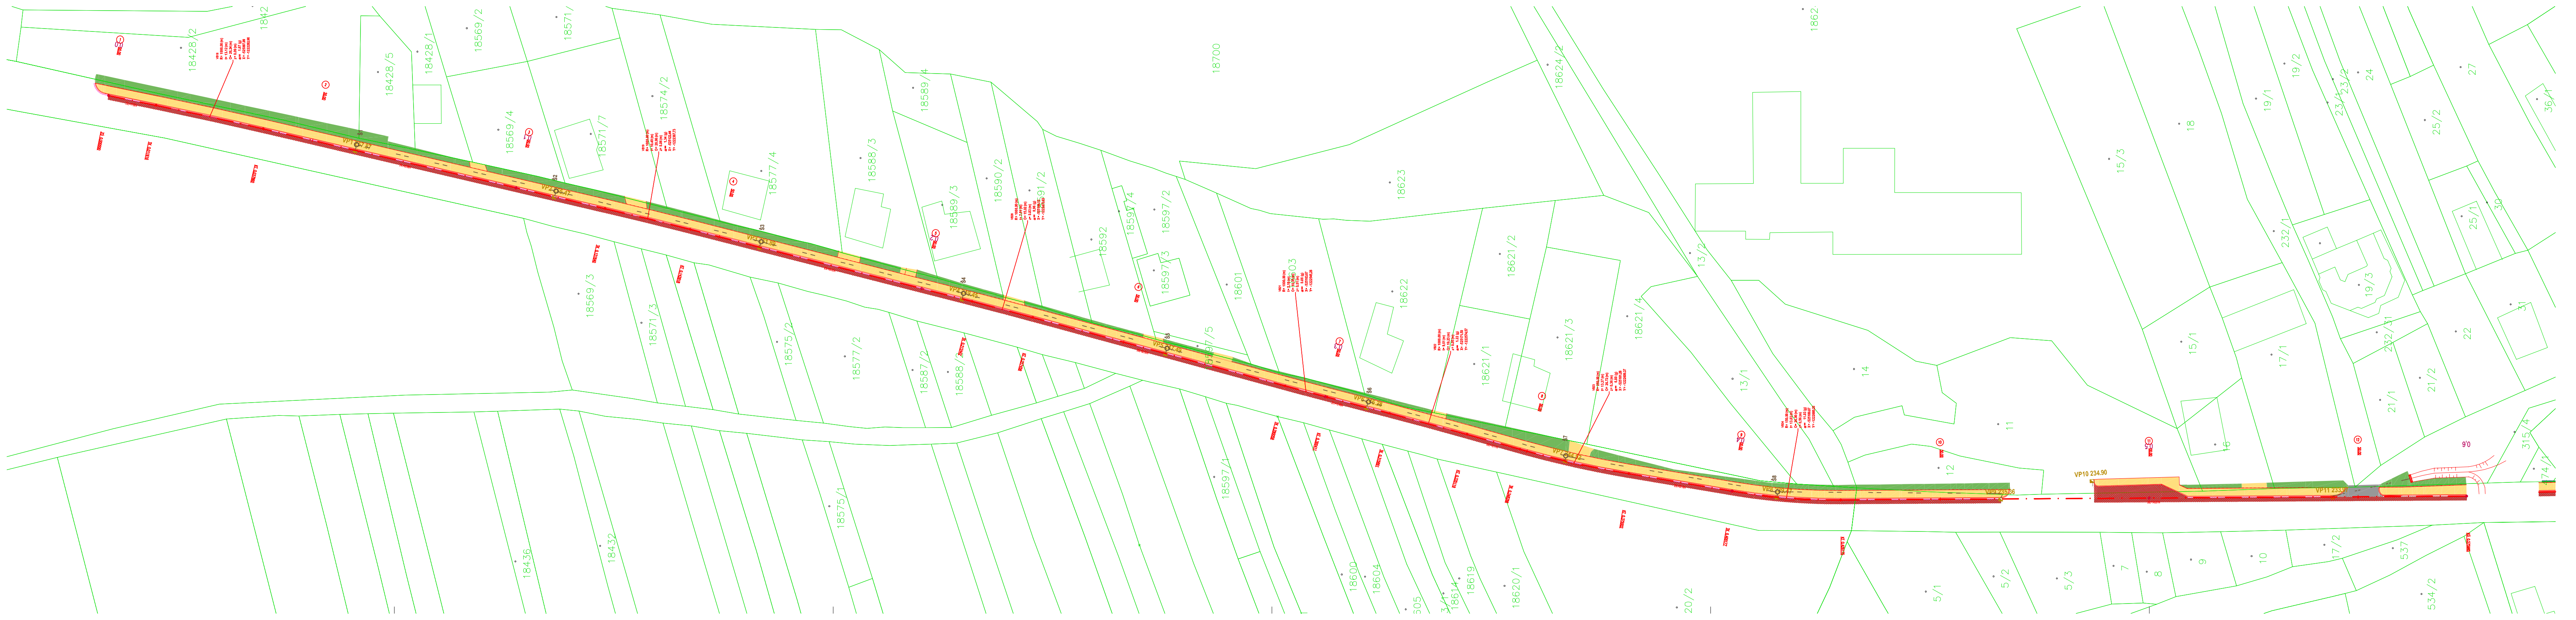
18428/2
1842
18428/5
18428/1
18569/4
18569/2
18571/7
18571/
18574/2
18577/4
18588/3
18589/4
18589/3
18590/2
18591/2
18592
18597/4
18597/3
18597/2
18700
18601
18603
18622
18623
18621/1
18621/2
18621/3
18621/4
18624/2
13/2
13/1
1862
14
12
11
15/3
18
15/1
16
17/1
19/1
19/2
232/1
23/1
23/2
24
19/3
21/1
21/2
22
25/2
25/1
27
30
31
315/4
36/1
18436
18432
18569/3
18571/3
18575/2
18575/1
18577/2
18587/2
18588/2
18597/5
18597/1
18600
18604
305
18619
18620/1
20/2
5/1
5/2
5/3
7
8
9
10
17/2
537
534/2
VP10 234,90

LEGENDA NAVRHOVANÝCH PLÔCH

🟨	CHODNÍK PRE PEŠÍCH
🟩	ZELEŇ
☐	ASFALTOVÁ VOZOVKA
▨	PREPLÁTOVANIE OBRUSNEJ VRSTVY
🟦	BETÓNOVÁ PLOCHA

OBJEKTOVÁ SÚSTAVA

SO 01 Rekonštrukcia chodníka pri ceste III/49926
SO 02 Rekonštrukcia autobusovej stanice
SO 03 Rekonštrukcia vrchnej stavby mosta cez potok na MK
SO 04 Rekonštrukcia MK k OcÚ a Nákupnému stredisku
SO 05 Parčík za mostom na ceste III/50423
SO 06 Ukľudnená miestna komunikácia

LEGENDA JESTV. INŽ. SIETÍ

telefonne kable
kanalizácia podz. over.
plyn stredotlaký podz. over.
silnoprúd NN nadz.

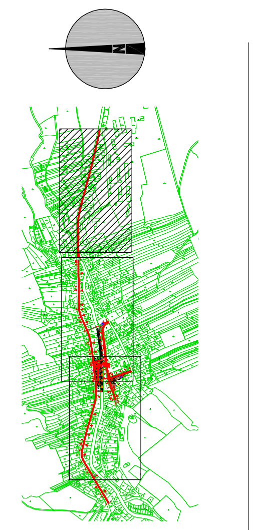

Súradnicový systém : miestny
Výškový systém : miestny

PRED ZAHÁJENÍM VÝKOPOVÝCH PRÁC JE NUTNÉ VYTÝČIŤ VŠETKY INŽINIERSKE SIETE ICH SPRÁVCAMI

ZODPOVEDNÝ PROJEKTANT	**ŠTEFAN ŠEVČÍK**	Argus Trenčín dopravné stavby Puškinova 23, 911 01 Trenčín tel. 032 658 36 31 E-mail: argus@internet.sk		
VYPRACOVAL	**ING. JURAJ ČAŇO**			
INVESTOR **Obec Krajné, 916 16 Krajné**				
KLASIFIKÁCIA PRODUKCIE **45.23.1**		STUPEŇ	**DSP**	
STAVBA **Rekonštrukcia centrálnej časti obce Krajné**		PROFESIA	**KOMUNIKÁCIE**	
		MIERKA	**1:500**	K
OBJEKT		DÁTUM	**03/2009**	
		REVÍZIA		Č.VÝKR.
VÝKRES **CELKOVÁ SITUÁCIA - 1.časť**		FORMÁT	**7xA4**	**C1**
		Č.ZÁK.	**A08-46**	