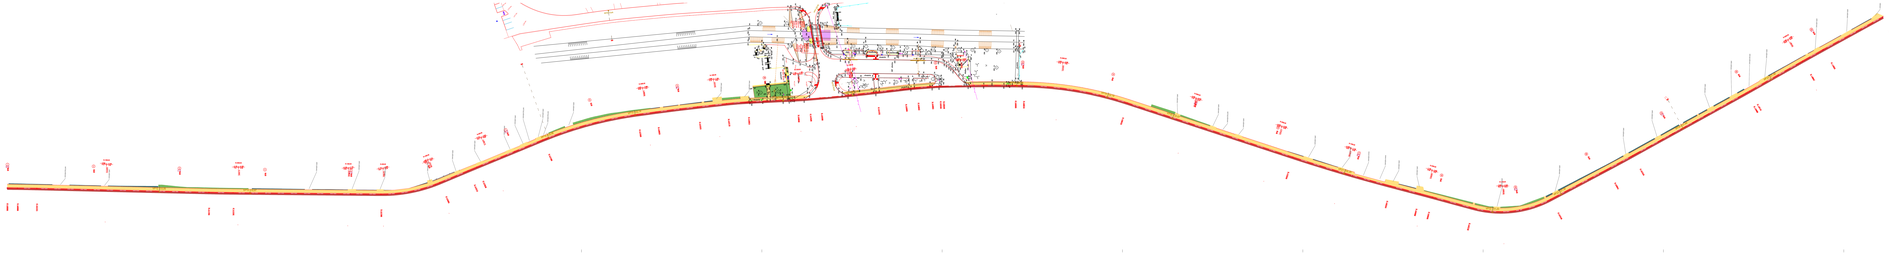

LEGENDA JEDEC INŽ SIETÍ

- telefónna káblová kanalizácia zosn.
- plyn stredotlaké potr. rozv.
- elektrické NN vedé.
- vodné potrb. zosn.

LEGENDA NIVELIZAČNÁ PLOŠKA

- ZEMNÁ PLOCHA CHODNÍKA
- CHODNÍK PRE PEŠÍCH
- PLOCHA ZÁSOBENÁ PRE ZAMEDZENIE
- ZELEŇ
- PREVÁDZKA PRE VEDENIE VEDENÍ
- BETÓNOVÁ PLOCHA
- ZLOŽNÉ HRADY
- ZLOŽNÉ HRADY
- HORIZONTÁLNE PRÍRUBY

Súradnicový systém - metre
Výškový systém - metre

PRED ZAHÁJENÍM VÝKOPOVÝCH PRÁC JE NUTNÉ VYTÝČIŤ VŠETKY INŽINIERSKE SIETE A/A SPRAVCAMI

OBJEDNÁVATEĽ:	Obec Kojšov		
STAVEBNÍK:	Ing. Juraj Čuba		
PROJEKT:	Obec Kojšov, VII. V Kojšov		
KONTROLOVAL:	Ing.		
STAVBA:	Rekonštrukcia cestnej časti obce Kojšov		
ČASŤ:	SO 01 Chodník vľavo pri ceste III/4928		
	SITUÁCIA A VÝTYČOVACÍ VÝKRES - LÚSEK		

PROJEKTOVÁ ČINNOSŤ V OBLASTI DOPRAVNÝCH STAVIEB

ZODP. PROJEKTANT:	Ing.
PROJEKTANT:	Ing.
KRESLIL:	Ing.
DÁTUM:	10/2020
MIERKA:	1:500
FORMÁT:	A1
STUPEŇ:	K
ČÍSLO:	5