
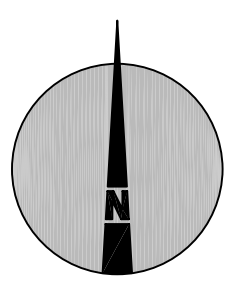



LEGENDA NAVRHOVANÝCH PLOCH

— NOVÝ STAV

— HRANICA PARCEL

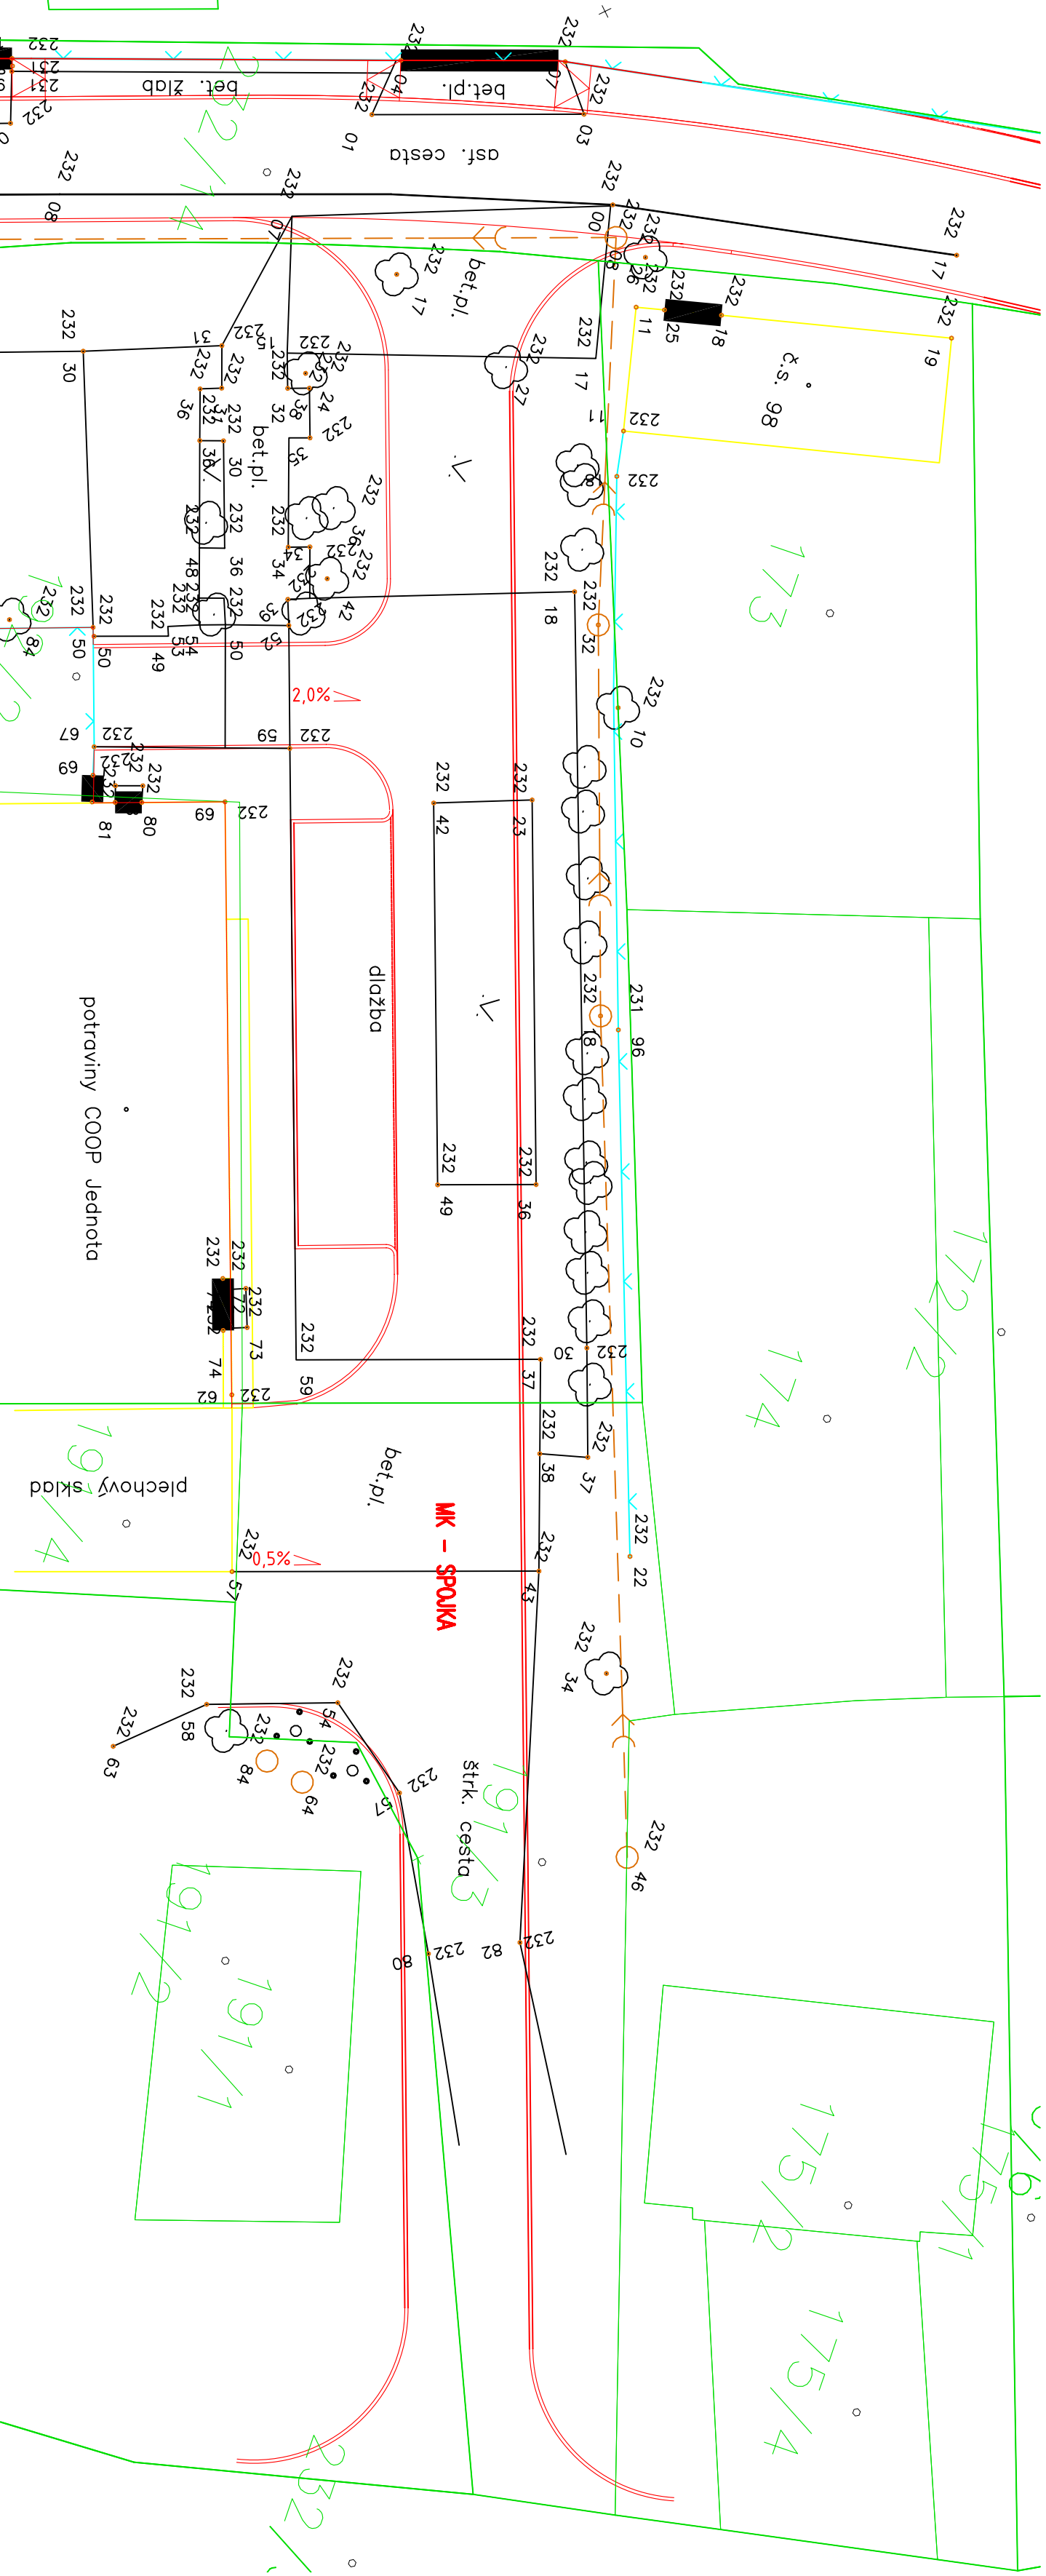

PRED ZAHÁJENÍM VÝKOPÝCH PRÁC JE NUTNÉ VYTÝČIŤ VŠETKY INŽINIERSKE SIEŤE ICH SPRÁVCAMI

ZODPOVEDNÝ PROJEKTANT	ŠTEFAN ŠEVČÍK	 Paskhova 23, 911 01 Trenčín tel. 022 658 36 31 Email: argu@infernisk.sk			
VYPRACOVÁVAL	ING. JURAJ ČAÑO				
INVESTOR	Obec Kráľné, 916 16 Kráľné	dopravné stavby			
KLASIFIKÁCIA PRODUKCIE	4523.1				
STAVBA	Rekonštrukcia centrálnej časti obce Kráľné	STUPEŇ	DSP		
OBJEKT	SO 05 - MK SPOJKA PRI PREDAJNI COOP	PROFESIA	KOMUNIKÁCIE		
VÝKRES	SITUÁCIA NA PODKLADE KATASTRÁLNEJ MAPY	MIERKA	1:250		
		DÁTUM	03/2009		
		REVIZIA			
		FORMÁT	3x44		
		Č. ZÁK.	A08-46		
				Č. VÝKR.	2