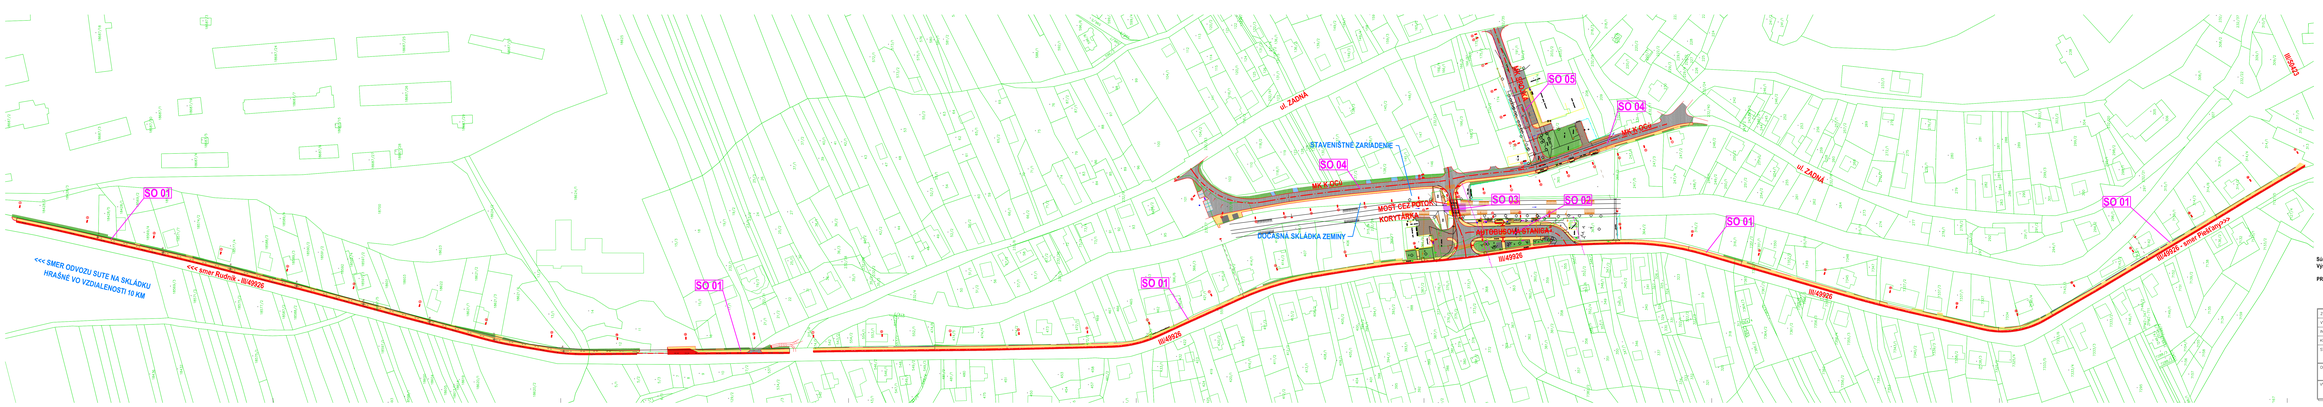

LEGENDA NAVRHOVANÝCH PLÔCH

- CHODNÍK PRE PEŠÍCH
- ZELEŇ
- ASFALTOVÁ VOZOVKA
- PANVICOVKA
- POJAZDOVÁ PLOCHA ZO ZÁMKOVEJ DLAŽBY
- PREPLATOVANIE OBRUBNEJ VRSTVY
- BETÓNOVÁ PLOCHA

LEGENDA JESTV. INŽ. SIETÍ

- telefónne káble
- kanalizačná podz. over.
- plyn stredotlaký podz. over.
- silnoprúd NN nadz.

OBJEKTOVÁ SÚSTAVA

- SO 01 Chodník vľavo pri ceste III/49926
- SO 02 Rekonštrukcia autobusovej stanice
- SO 03 Rekonštrukcia vrchnej stavby mosta cez potok Korytárka
- SO 04 MK K Obecnému úradu
- SO 05 MK Spolka pri predajni COOP

Súradnicový systém : miestny
Výškový systém : miestny

PRED ZAČIATKOM VÝKOPOVÝCH PRÁC JE NUTNÉ VYTÝČIŤ VŠETKY INŽINIERSKE SIETE ICH SPRÁVCAMI

ZODPOVEDNÝ PROJEKTANT	ŠTEFAN ŠEVČÍK	Profitrans SI, PSP, Trenčín s. r. o. 0915 556 313 trnet.sk/profitrans.sk	
VYPRACOVAL	ING. JURAJ ČANO		
INVESTOR	Obec Krajná, 916 16 Krajná		
KLASIFIKÁCIA PRODUKCIE	43.211	STUPEŇ	DSP
STAVBA	Rekonštrukcia centrálnej časti obce Krajná	PROFESIA	KOMUNIKÁCIE
		MIERKA	1:1000
OBJEKT		DÁTUM	03/2020
		REVÍZIA	Číslo: K
VÝKRES	KOORDINAČNÁ SITUÁCIA	FORMÁT	B4
		Č. ZÁK.	A08/40