


LEGENDA NAVRHOVANÝCH PLOCH


-  PREPLATOVANIE OBRUSNEJ VRSTVY
-  CHODNÍK PRE PEŠÍCH
-  ZELEN'

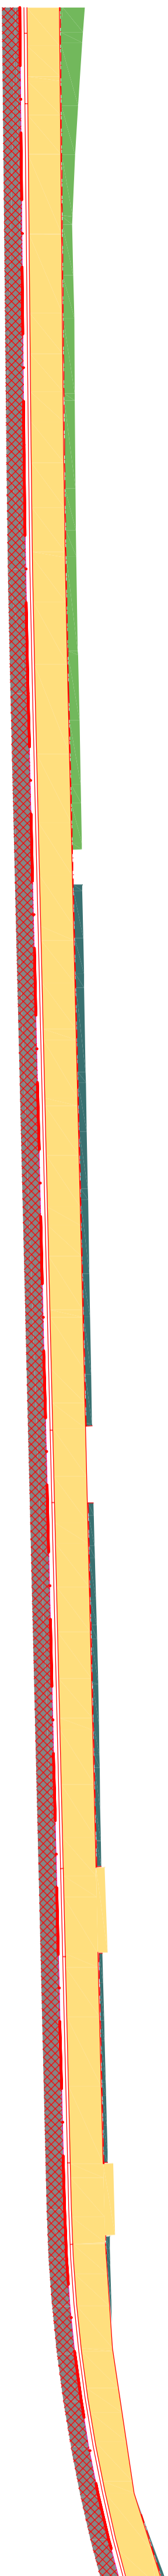

ZOSTAVA PRENOSNÝCH DOPRAVNÝCH ZNAČIEK PRE JEDNO PRACOVISKO Dĺžky 50,0 m
 SÚŠTAVA SA POSÚVA S POSTUPOM STAVEBNÝCH PRÁČ

Súradnicový systém : S-JTSK
 Výškový systém : B.p.v.

PRED ZAHŤAJENÍM VYKOPOVÝCH PRÁČ JE NUTNÉ VYTÝČIŤ VŠETKY INŽINIERSKÉ SIETE ICH SPRÁVCAMI

ZODPOVEDNÝ PROJEKTANT	ŠTEFAN ŠEVČÍK	 Podlahova 23, 91101 Trenčín IČ: 002 692 38 51 E-mail: argus@innomd.sk		
VYPRACOVÁVAL	ING. JURAJ ČANO			
INVESTOR	Obec Krajné, 916 16 Krajné	Dopravné stavby DSP		
KLASIFIKÁCIA PRODUKČIE	4523 1			
STAVBA	Rekonštrukcia centrálnej časti obce Krajné	PROFESIA	KOMUNIKÁCIE	
OBJEKT	S001 Chodník vľavo pri ceste III/49926	MIERKA	1:500	
VÝKRES	SITUÁCIA PRENOSNÉHO DOPRAVNÉHO ZNAČENIA	DAŤUM	03/2009	
		REVIZIA		
		FORMÁT	A4x4	
		Č. ZÁK.	A08-46	
			Č. VÝKR.	B3.3a