
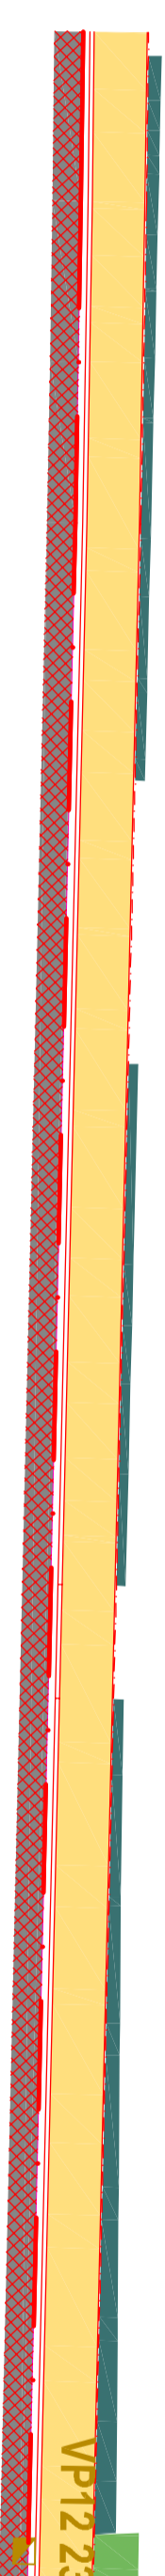


LEGENDA NAVRHOVANÝCH PLOCH


-  PREPLÁTOVANIE OBRUSNEJ VRSTVY
-  CHODNÍK PRE PEŠÍCH
-  ZELENĚŇ

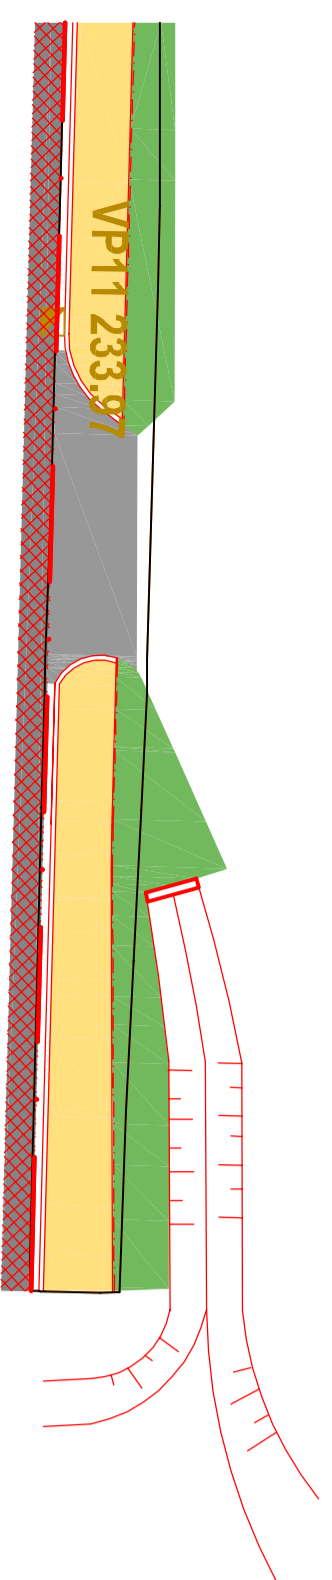

ZOSTAVA PRENOSNÝCH DOPRAVNÝCH ZNAČIEK PRE JEDNO PRACOVISKO DĺŽKY 50,0 m
 SÚSTAVA SA POSÚVA S POSTUPOM STAVEBNÝCH PRÁČ

Súradnicový systém : S-JTSK
 Výškový systém : B.p.v.

PRED ZAHÁJENÍM VÝKOPOVÝCH PRÁČ JE NUTNÉ VYTÝČIŤ VŠETKY INŽINIERSKE SÍTE ICH SPRÁVCAMI

ZODPOVEDNÝ PROJEKTANT	ŠTEFAN ŠEVČÍK	 Ing. JuraJ Čaňo E-mail: jura@inimark.sk	Publishing 23, 91101 Trenčín tel. 032 658 38 31
VYPRACOVAL	ING. JURAJ ČAŇO		
INVESTOR	Obec Krajné, 916 16 Krajné	PROFESIA DOPRAVNÉ STAVBY	STUPEŇ DSP
KLASIFIKÁCIA PRODUKČIE	45.23.1	PROFESIA KOMUNIKÁCIE	STUPEŇ DSP
STAVBA	Rekonštrukcia centrálnej časti obce Krajné	MIERKA 1:500	PROFESIA KOMUNIKÁCIE
OBJEKT	SO 01 REKONŠTRUKCIA CHODNÍKA PRI CESTE III/49926	DÁTUM 03/2009	MIERKA 1:500
VÝKRES	SITUÁCIA PRENOSNÉHO DOPRAVNÉHO ZNAČENIA	REVÍZIA	DÁTUM 03/2009
		FORMÁT A4x4	REVÍZIA
		Č. ZÁK. A08-46	Č. VÝKR. 7