


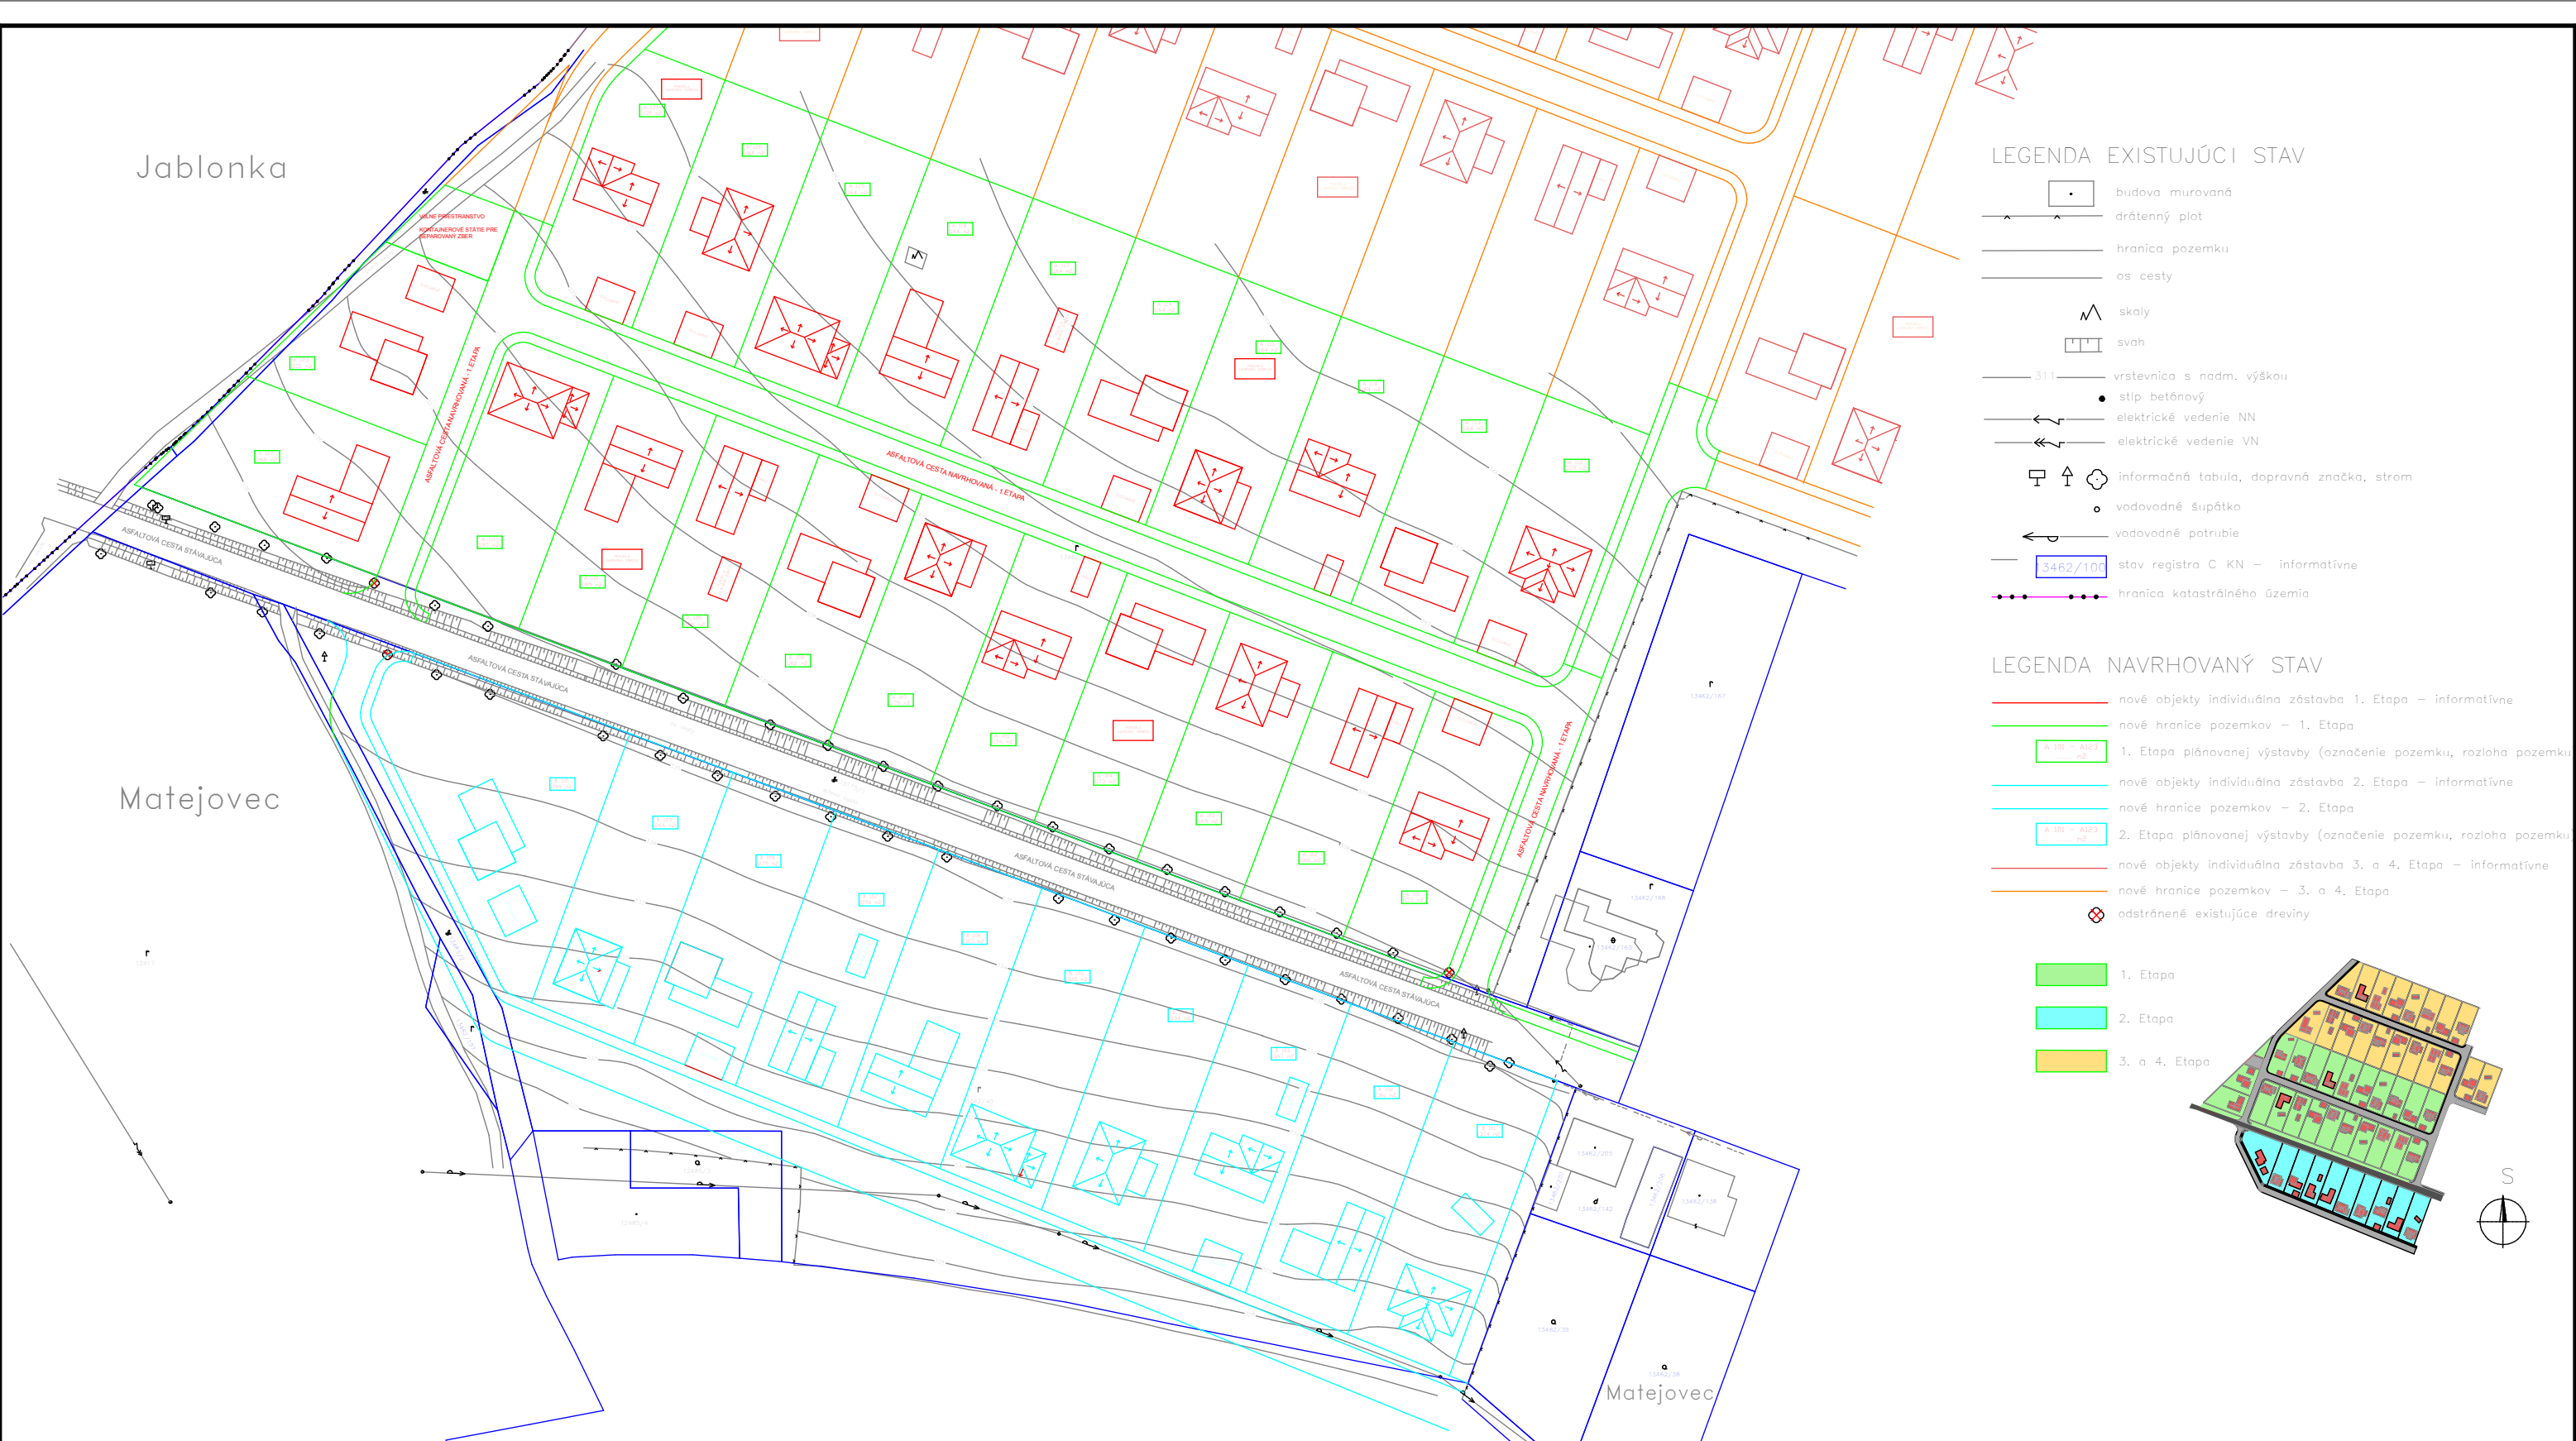

ROZVOJ OBCE KRAJNÉ – MIESTNA ČASŤ MATEJOVEC

POZEMKY PRE VÝSTAVBU NOVÝCH RODINNÝCH DOMOV

