



1. ETAPA

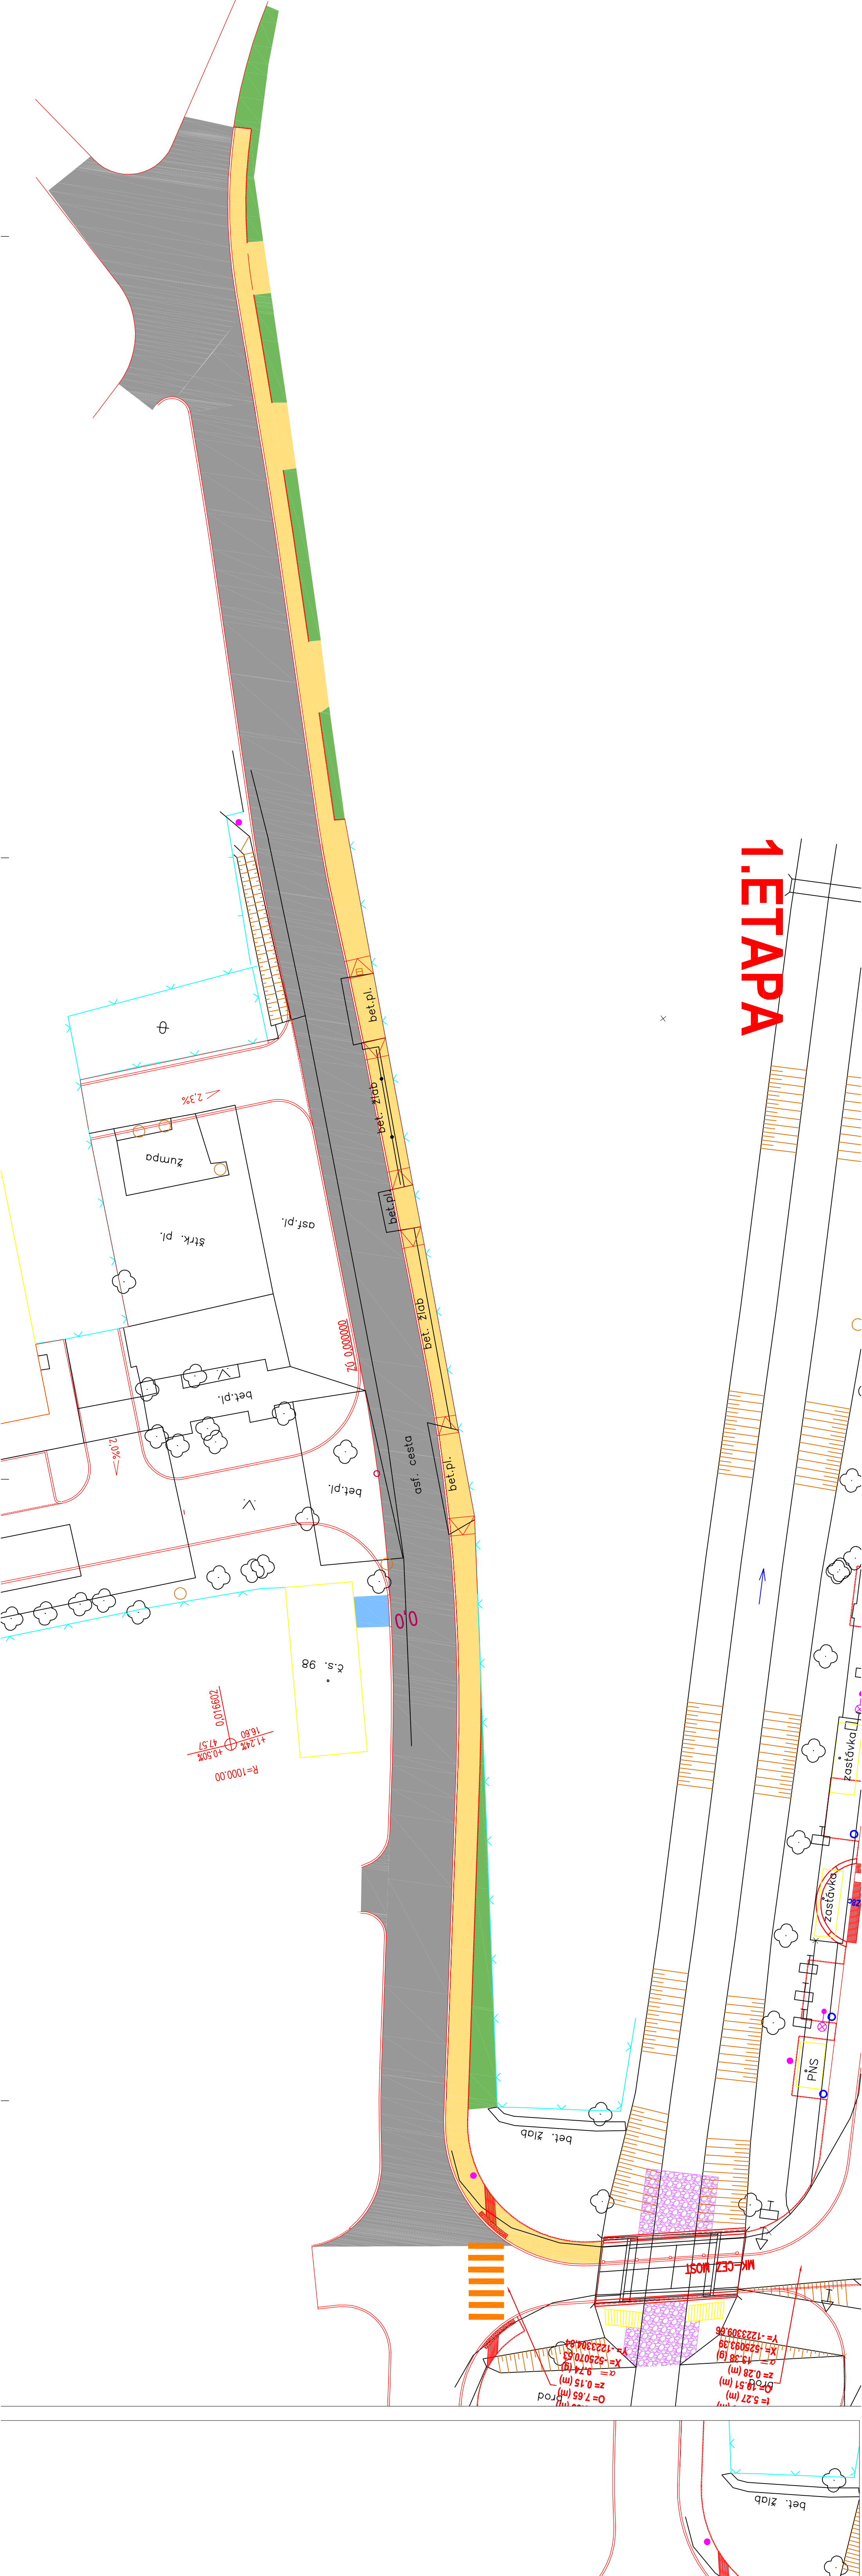

2. ETAPA

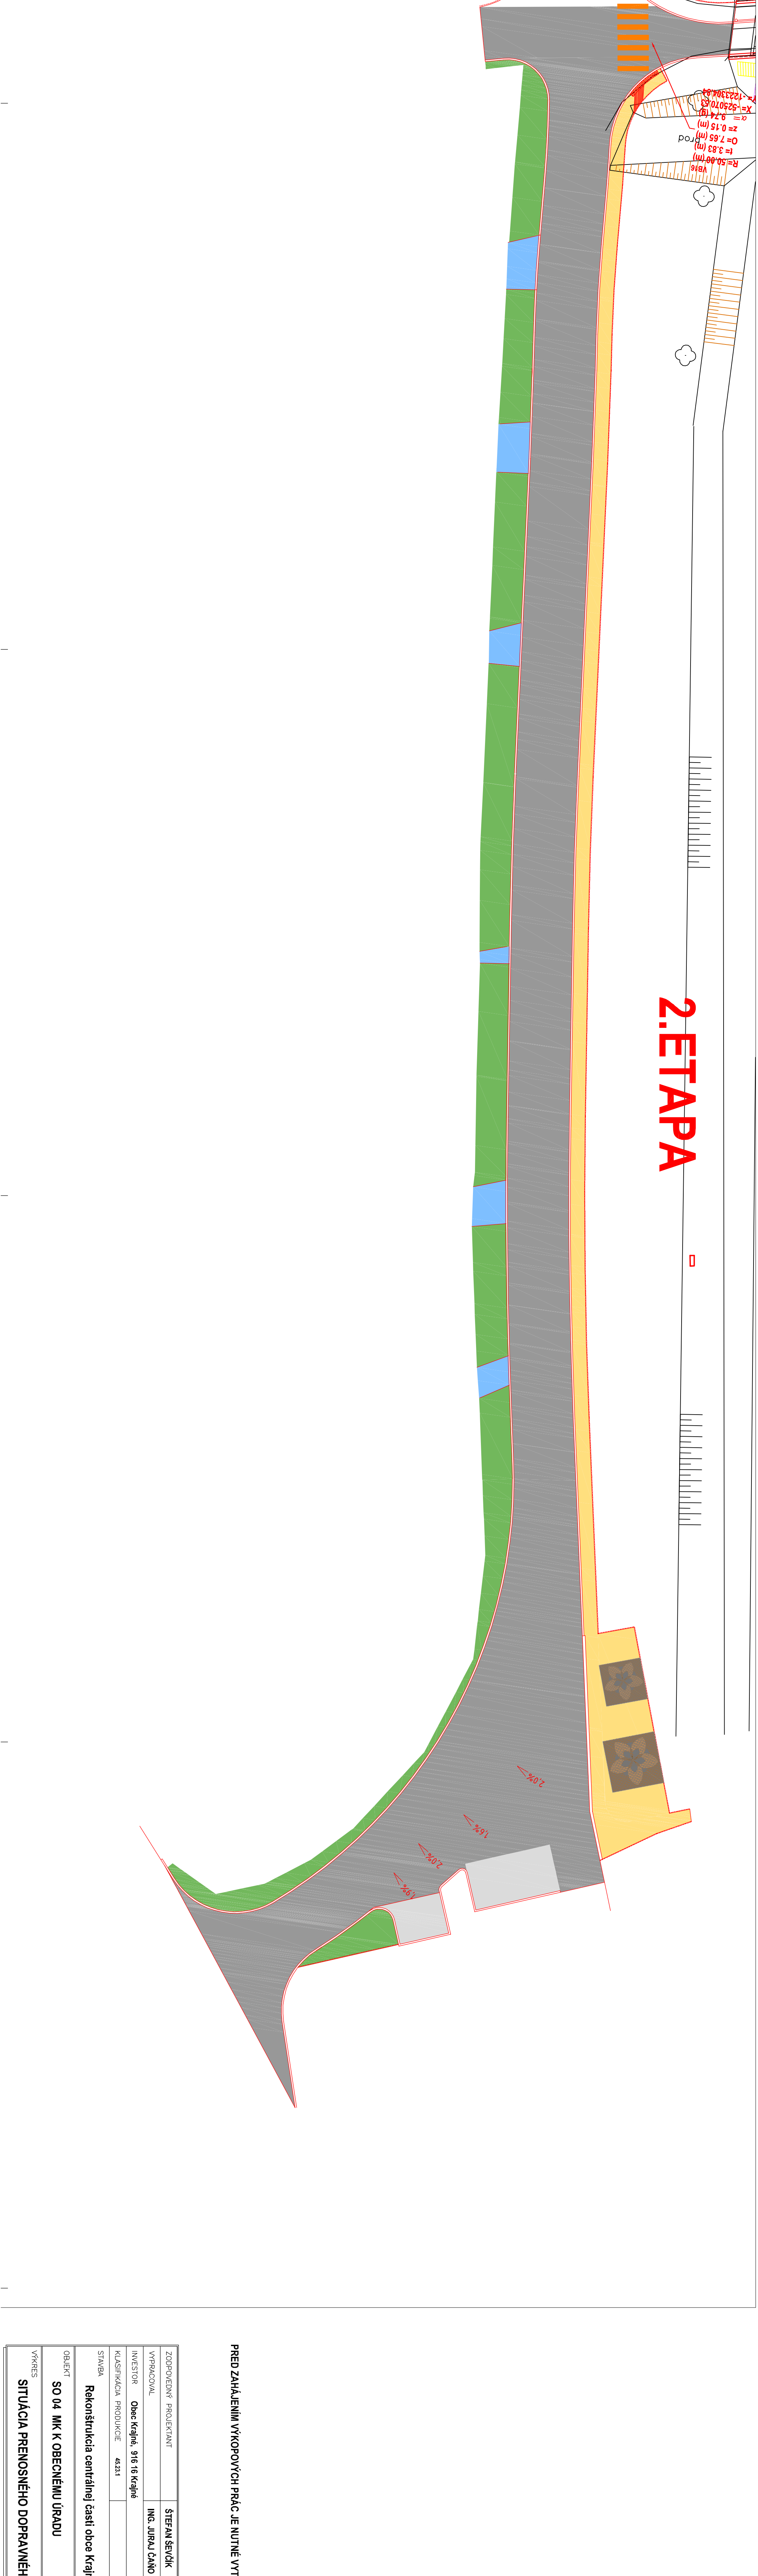

PRED ZAHÁJENÍM VÝKOPOVÝCH PRÁČ JE VŮLNĚ VYTÝČIT VŠETKY INŽENYRSKÉ SÍŤE ICH SPRÁVCAMI


