



- LEGENDA NAVRHOVANÝCH PLOCH**
- ASFALTOVÁ VOZOVKA
 - CHODNÍK PRE PEŠÍCH
 - SPEVNENÁ PLOCHA ZO ZÁMKOVEJ DLAŽBY
 - ZELENĚŇ

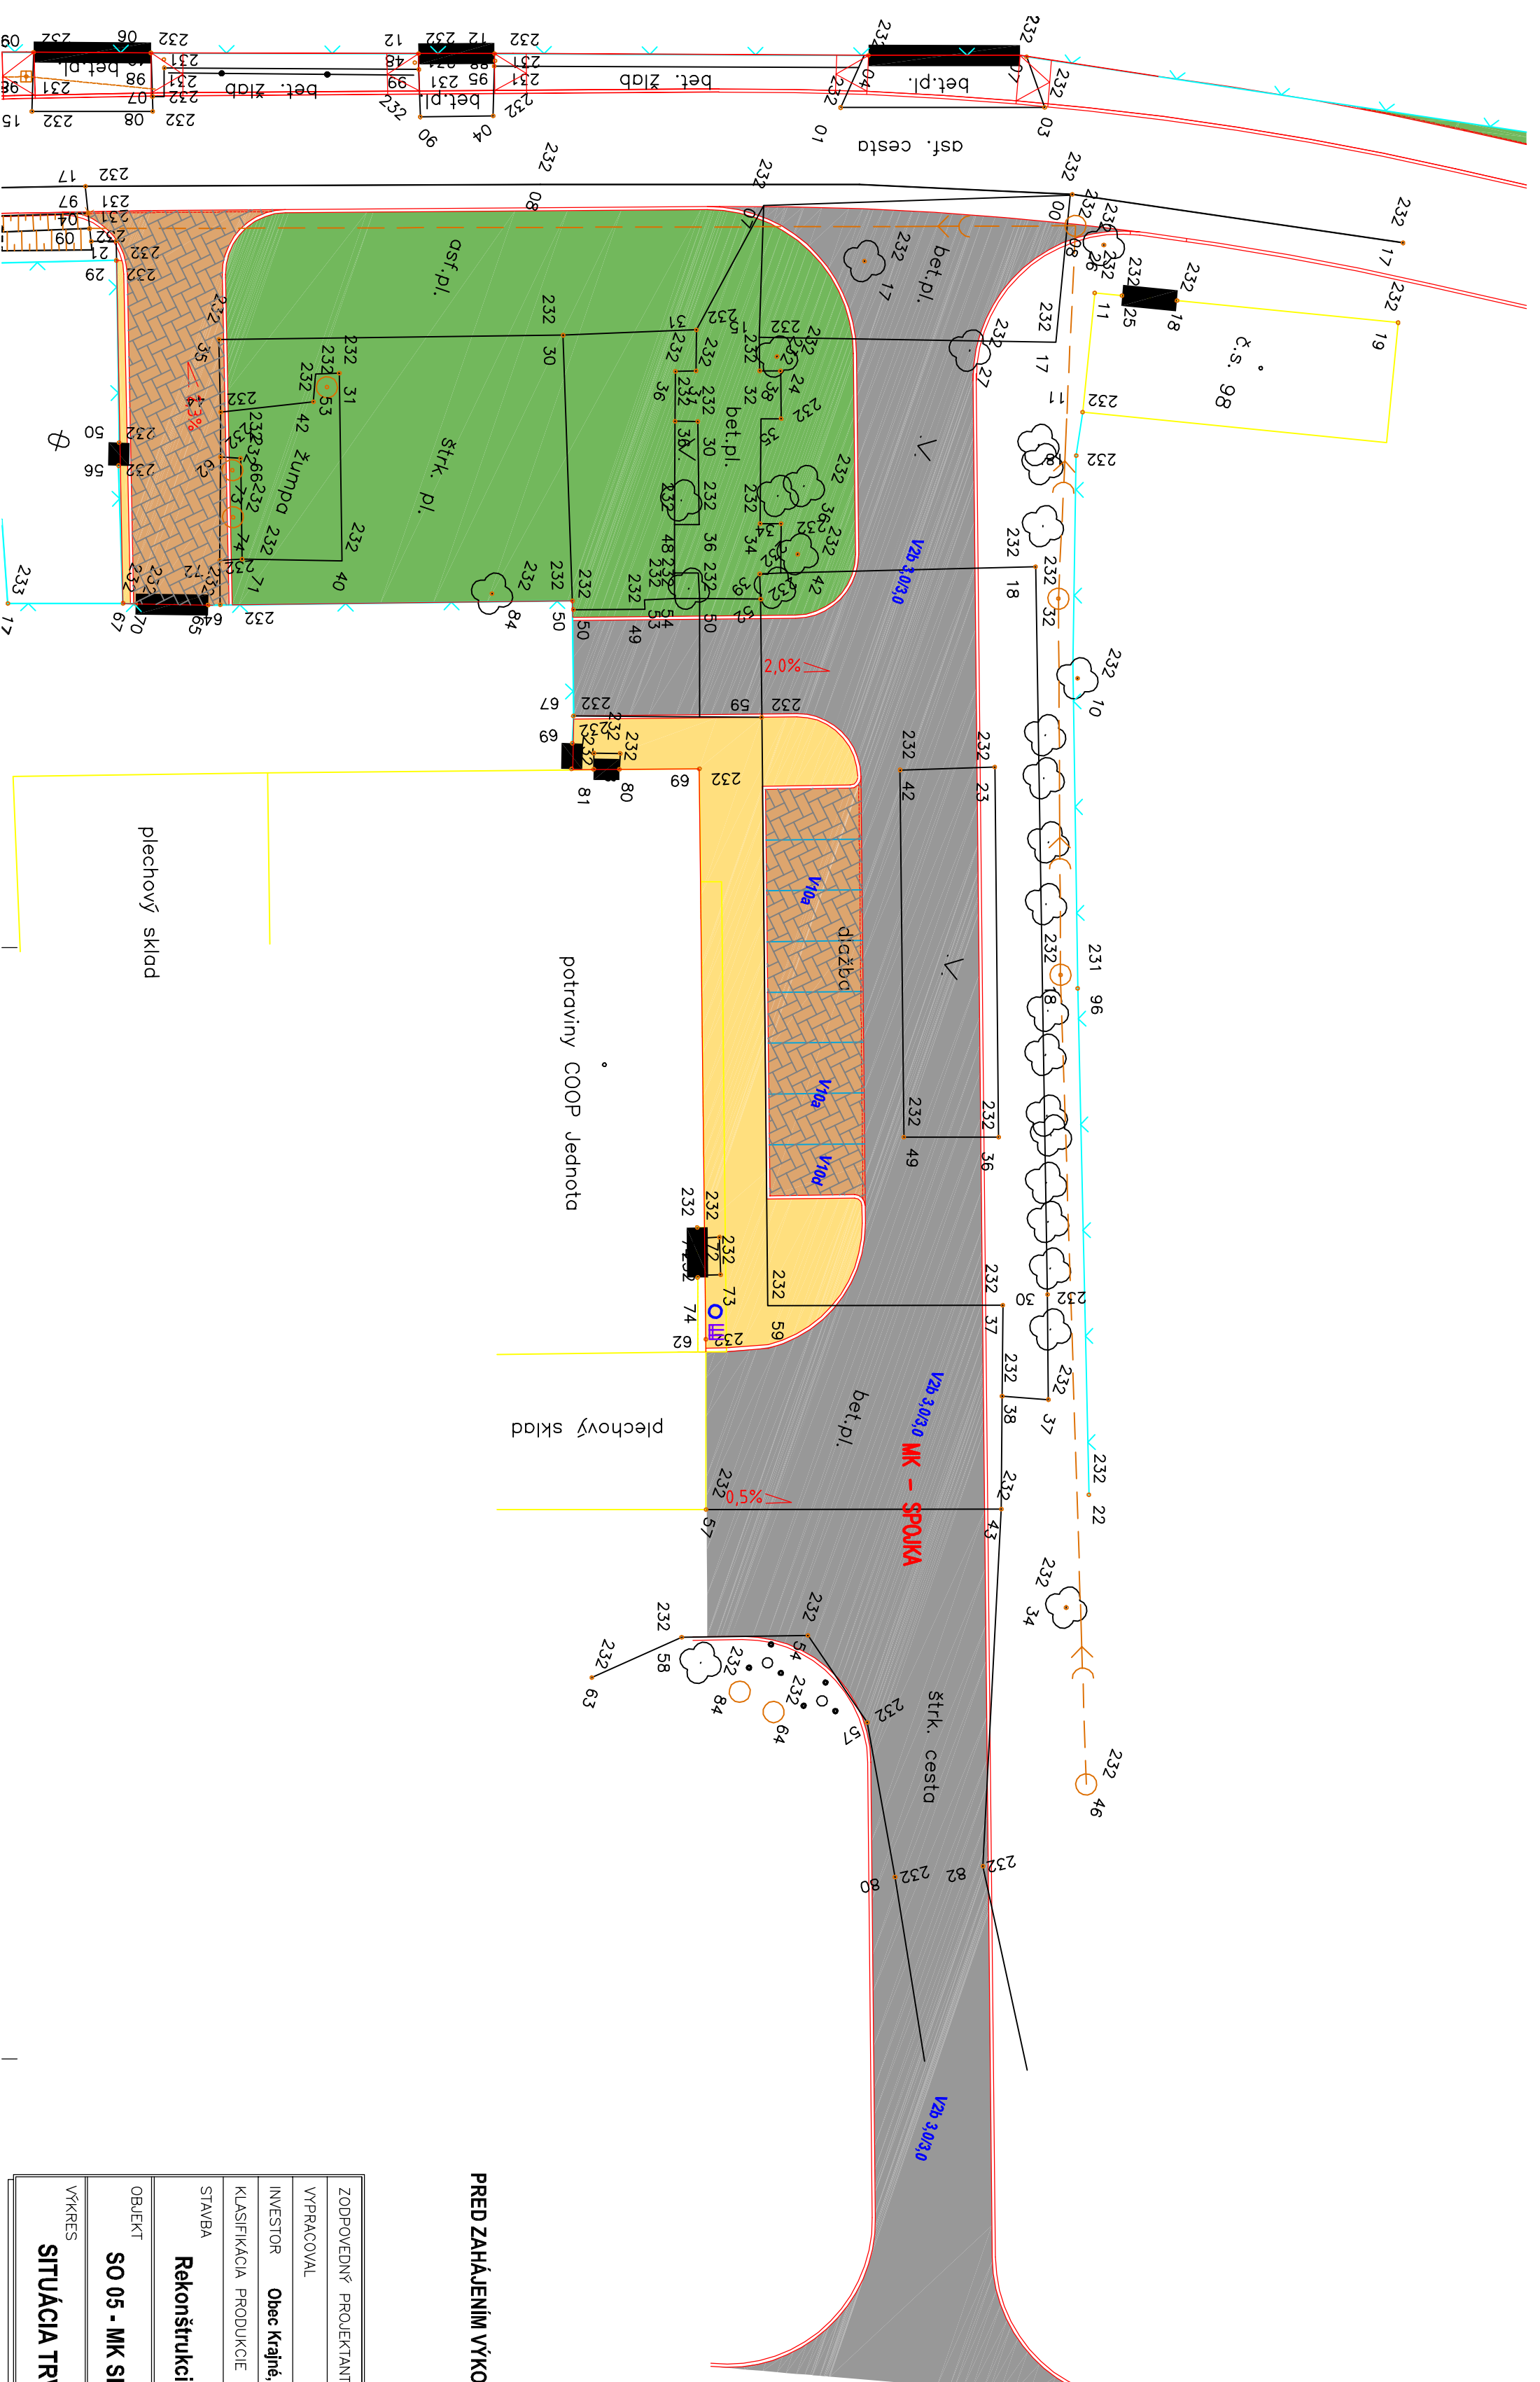

PRED ZAHÁJENÍM VÝKOPOVÝCH PRÁC JE NUTNÉ VYTÝČIŤ VŠETKY INŽINIERSKE SIEŤE ICH SPRÁVCAMI

ZODPOVEDNÝ PROJEKTANT	ŠTEFAN ŠEVČÍK	 Puskhynova 23, 911 01 Trenčín tel. 032 658 36 31 Email: argus@informat.sk
VYPRACOVANÉ	ING. JURAJ ČAŇO	
INVESTOR	Obec Krajné, 916 16 Krajné	dopravné stavby
KLASIFIKÁCIA PRODUKČIE	4523.1	
STAVBA	Rekonštrukcia centrálnej časti obce Krajné	K Č.VYKR.
OBJEKT	SO 05 - MK SPOJKA PRI PREDAJNI COOP	
VÝKRES	SITUÁCIA TRVALÉHO DOPRAVNÉHO ZNAČENIA	MIERKA 1:250 DÁTUM 03/2009 REVÍZIA FORMÁT 3x44 Č.ZÁK. A08-46