


LEGENDA VEŠTV. INŽ. SIETI

- telefónne káble
- kanalizácia podz. over.
- plyn stredotlačový podz. over.
- silnoprád NN naddz.
- voda podz. over.

LEGENDA NAVRHOVANÝCH PLOCH

- ASFALTOVÁ VOZOVKA
- CHODNÍK PRE PEŠIČI
- ZELEN
- FREZOVANIE A NOVÁ OBRUSNÁ VRSŤVA
- BETÓNOVÁ PLOCHA
- ULIČNÝ VPUST
- PRIHLAŽBA
- KANALIZAČNÁ ŠACHTA

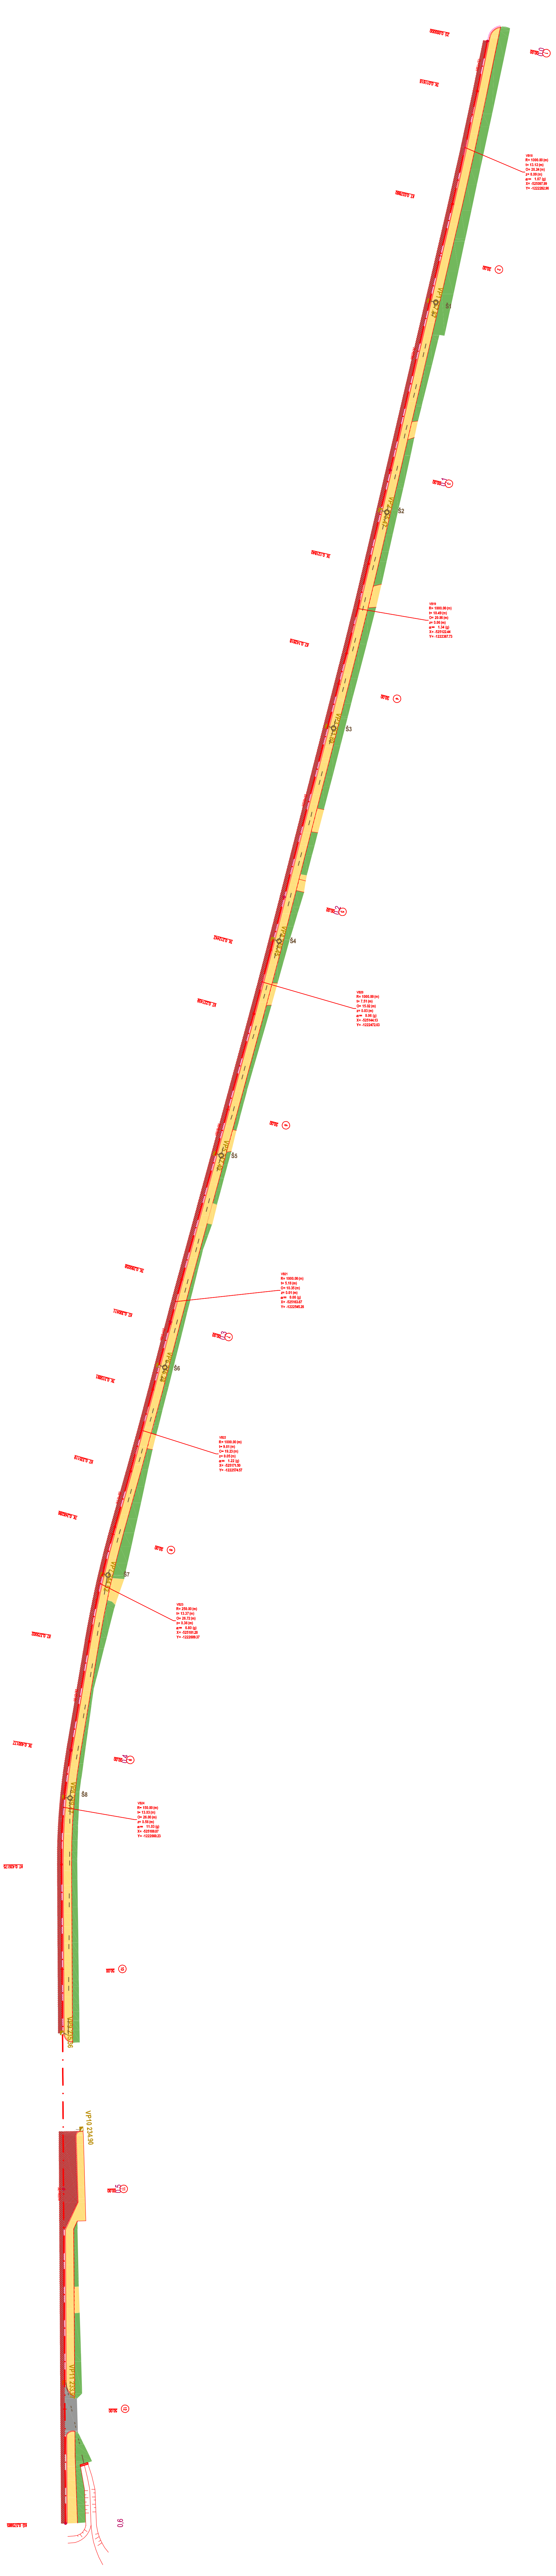

Súradnicový systém : miestny
Výškový systém : miestny

PRED ZAHÁJENÍM VÝKOPÝCH PRÁČ JE NUTNÉ VYTÝČIť VŠETKY INŽINIERSKE SIETI ICH SPRÁVCAMI

ZOPROJEKTOVÁTEĽ	ŠTEFAN ŠEVČÍK	
VYPRACOVÁVAČ	ING. JURAJ ČIARNO	
INVESTOR	Obec Kráľná, 916 16 Kráľná	
KLASIFIKAČNÁ PRODUKČIE	43231	
STAVBA	Rekonštrukcia centrálnej časti obce Kráľná	
PROJEKČIA	MIERKA	KOMUNIKÁCIE
SO 01 Chodník vľavo pri ceste III/49226	1:500	K
	DATAUM	REVIZIA
	03/2009	
	REVIZIA	
	7/44	
	FORMÁT	
	A08-46	
	CZAK	
	4	