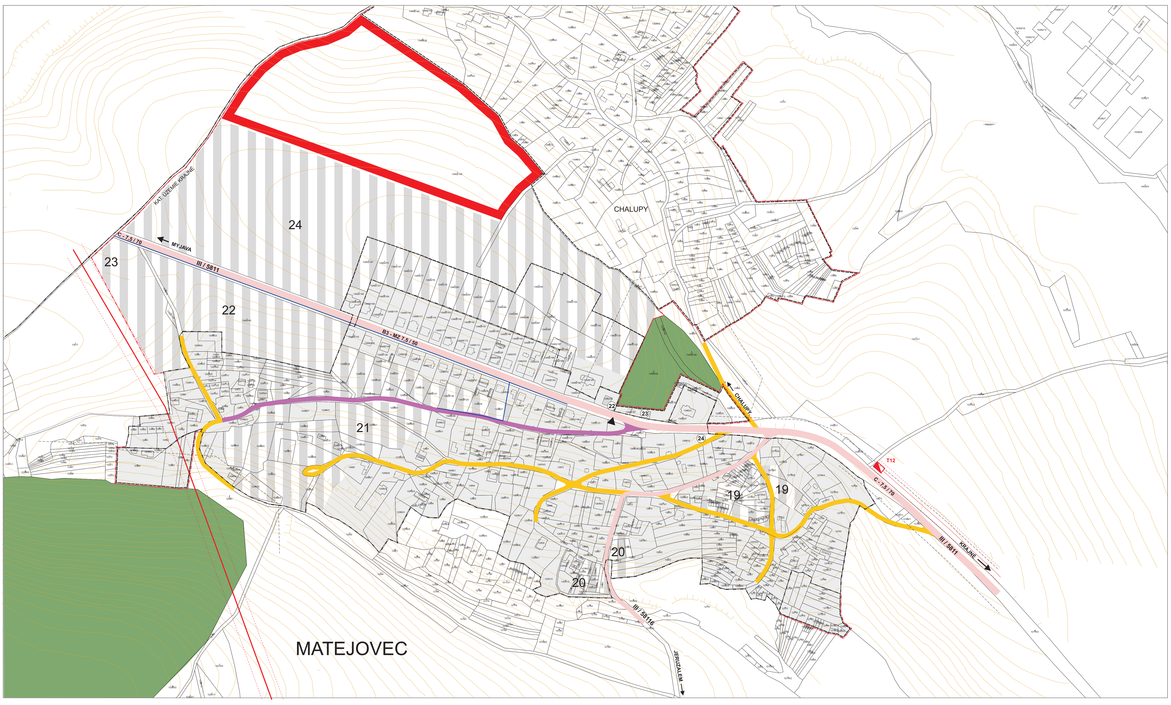

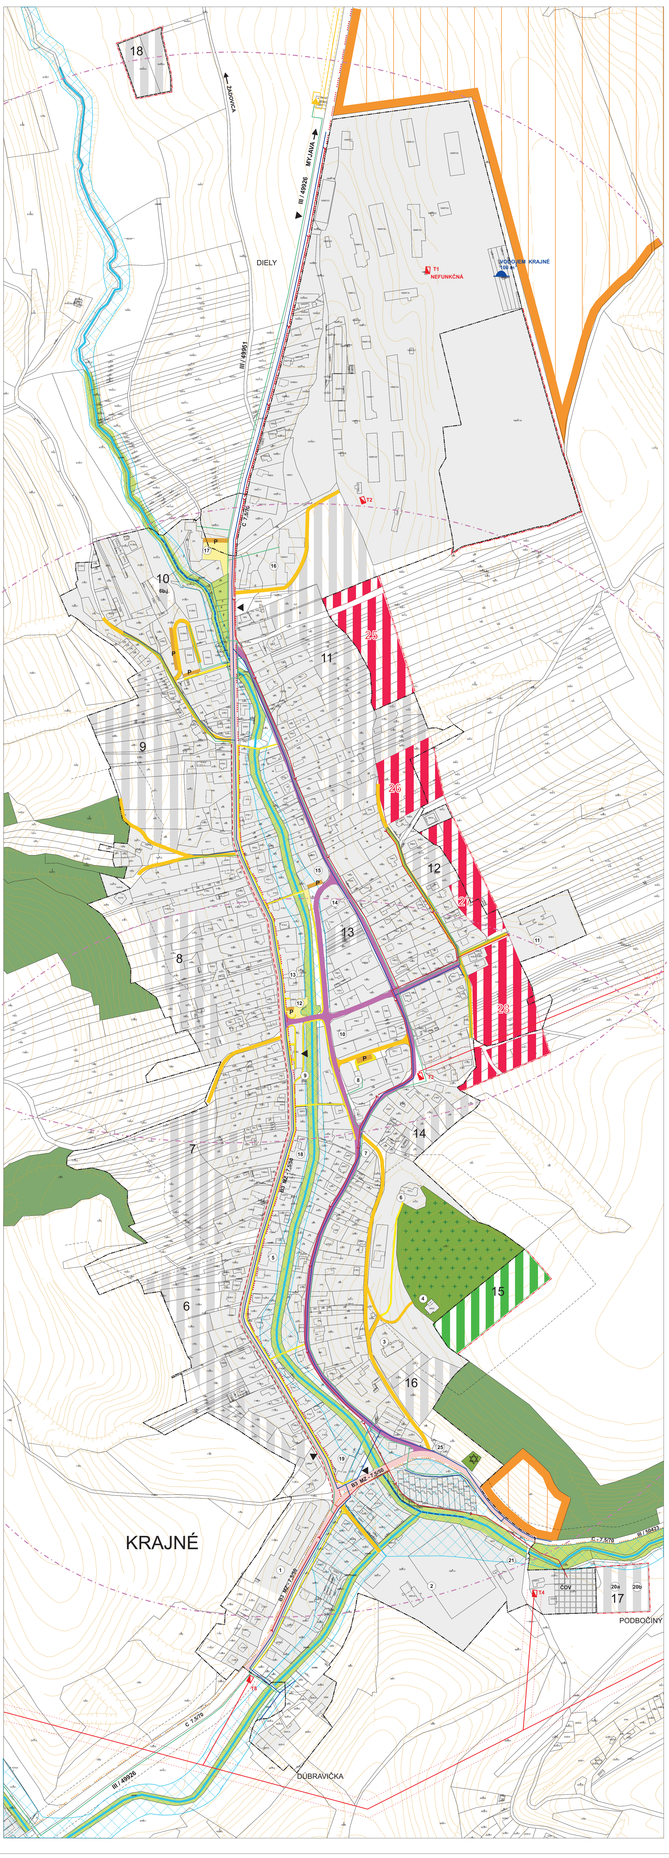

ÚPN - O KRAJNÉ

ZaD č.1

m = 1 : 2 000

LEGENDA :

STAV	NÁVRH	ZaD č.1	VÝHĽAD	
				HRANICA ZASTAVANÉHO ÚZEMIA PODĽA KN
				HRANICA SKUTOČNE ZASTAVANÉHO ÚZEMIA
				ZASTAVANÉ PLOCHY
				REŽÓNNY ŠPORTOVO-REKREAČNÝ PRIESTOR
				CINTORÍN / OCHRANNÉ PÁSMO 50m /
				VODNÉ TOKY A SPRIEVODNÁ BREHOVÁ ZEĽEŇ
				LESNÉ PORASTY / OCHRANNÉ PÁSMO 50m /
				ELEKTRICKÉ VEDENIE VN 22kV VZDUŠNÉ /OCHR. PÁSMO 10 m /
				TRAFOSTANICE
				OCHRANNÉ PÁSMO ELEKTRICKÉHO VEDENIA
				HLAVNÉ VODOVODNÉ POTRUBIE
				VODOJEM
				PROTIPOVODŇOVÁ ÚPRAVA VODNÉHO TOKU
				ÚZEMIE POVODŇOVÉHO OHROZENIA PODĽA SVP
				HLAVNÉ KANALIZAČNÉ POTRUBIE
				ČOV
				VTL PLYNOVOD
				REGULAČNÁ STANICA PLYNU
				OCHRANNÉ PÁSMO VTL PLYNOVODU
				STL PLYNOVOD
				PLOCHY KOMUNIKÁCIÍ
				PEŠIE CHODNÍKY A ODSTAVNÉ PLOCHY
				AUTOBUSOVÉ ZASTÁVKY
				IZOCHRÓNA ČASOVEJ DOSTUPNOSTI /750m - 10min. chôdza/
	P			PARKOVISKÁ
				MZK V OBCI B3, 7,5 / 50, MIMO ZASTAVANÉHO ÚZEMIA C 7,5 / 70
				MOK C3 7,5 / 40 - [6,5 / 30]
				D1 - MOU 6,5 / 30 - [4,5 / 30]
				PEŠIE KOMUNIKÁCIE A SPEVNENÉ PLOCHY
				IZOCHRÓNA, 750m DOSTUPNOSŤ 10min.chôdze
				CYKLISTICKÁ TRASA
				OCHRANNÉ PÁSMA OSTATNÉ
3				OZNAČENIE VYBAVENOSTI

ZOZNAM VYBAVENOSTI :

KRAJNÉ

1 - ZÁKLADNÁ ŠKOLA, MŠ, 2 - ŠPORTOVÝ AREÁL, TRIBÚNA, 3 - KOSTOL, 4 - DOM SMÚTKU, 5 - POHOSTINSTVO

6 - KOSTOL, 7 - KAVIAREŇ POD VEŽOU, 8 - OBCHODNÉ STREDISKO, 9 - ZÁKLADNÁ OBČIANSKA VYBAVENOSŤ,

10 - ZDRAV. STREDISKO, LEKÁREŇ, 11 - ZÁKLADNÁ OBČIANSKA VYBAVENOSŤ, 12 - POŽIARNA ZBROJNICA, POTRAVINY,

13 - ZÁKLADNÁ OBČIANSKA VYBAVENOSŤ, 14 - ZÁKLADNÁ OBČIANSKA VYBAVENOSŤ,

15 - POLYFUNKČNÝ OBJEKT / OBECNÝ ÚRAD, POŠTA , 16 - STRAVOVACIE ZARIADENIE, 17 - HOTEL, 18 - REŠTAURÁCIA,

19 - STAVEBNÝ MATERIÁL, 20a - ZBEROVÝ DVOR, 20b - KOMPOSTOVISKO, 21 - ŠETOOP, DRUŽSTVO, 25 - PNEUSERVIS,

MATEJOVEC

22 - POTRAVINY, 23 - POHOSTINSTVO, 24 - POŽIARNA ZBROJNICA,

ROZVOJOVÉ LOKALITY ÚPN-O KRAJNÉ

1 - REKREÁCIA

2 - ROZŠÍRENIE VÝROBY

3,5,18 - VÝROBA A SKLADY

15 - ROZŠÍRENIE CINTORÍNA

17 - ZBEROVÝ DVOR, KOMPOSTOVISKO, ROZŠÍRENIE ČOV

10 - BÝVANIE V HBV

4,6-9 - BÝVANIE V RODINNÝCH DOMOCH
11-14 - BÝVANIE V RODINNÝCH DOMOCH
16 - BÝVANIE V RODINNÝCH DOMOCH
19-24 - BÝVANIE V RODINNÝCH DOMOCH

ROZVOJOVÉ LOKALITY ÚPN-O KRAJNÉ ZaĎ č.1

25-28 - BÝVANIE V RODINNÝCH DOMOCH

S C H V A Ľ O V A C I A D O L O Ž K A

SCHVAĽOVACÍ ORGÁN: OZ OBCE KRAJNÉ

ČÍSLO UZNESENIA

DÁTUM SCHVÁLENIA

ING. PETER KUBIS STAROSTA OBCE

MENO A PODPIS OPRÁVNENEJ OSOBY, PEČIATKA

VÝKRES VEREJNÉHO DOPRAVNÉHO VYBAVENIA A VEREJNÉHO TECHNICKÉHO VYBAVENIA

č. výkr. **6**

Hlavný riešiteľ:	**Ing. arch. Vladimír Krušinský - autorizovaný architekt**	
Urbanizmus:	Ing. arch. Vladimír Krušinský Ing. arch. Ruť Ctvrtlová	**Ing. Arch. Vladimír Krušinský** Javorová 1 01007 Žilina 7
Vypracoval:	Marta Kučerová	
KEP:	RNDr. Pavel Aust	
Doprava:	Ing.Ondrej Bronček	
Elektrifikácia:	Ing.Jozef Vršanský	e-mail: atelier@krusinsky.sk
Vod.hosp.,plyn, teplo	Anton Gažica	web: www.krusinsky.sk
Poľnohosp. pôda:	Marta Kučerová	
Objednávateľ:	Obec Krajné	Dátum: Október 2014