



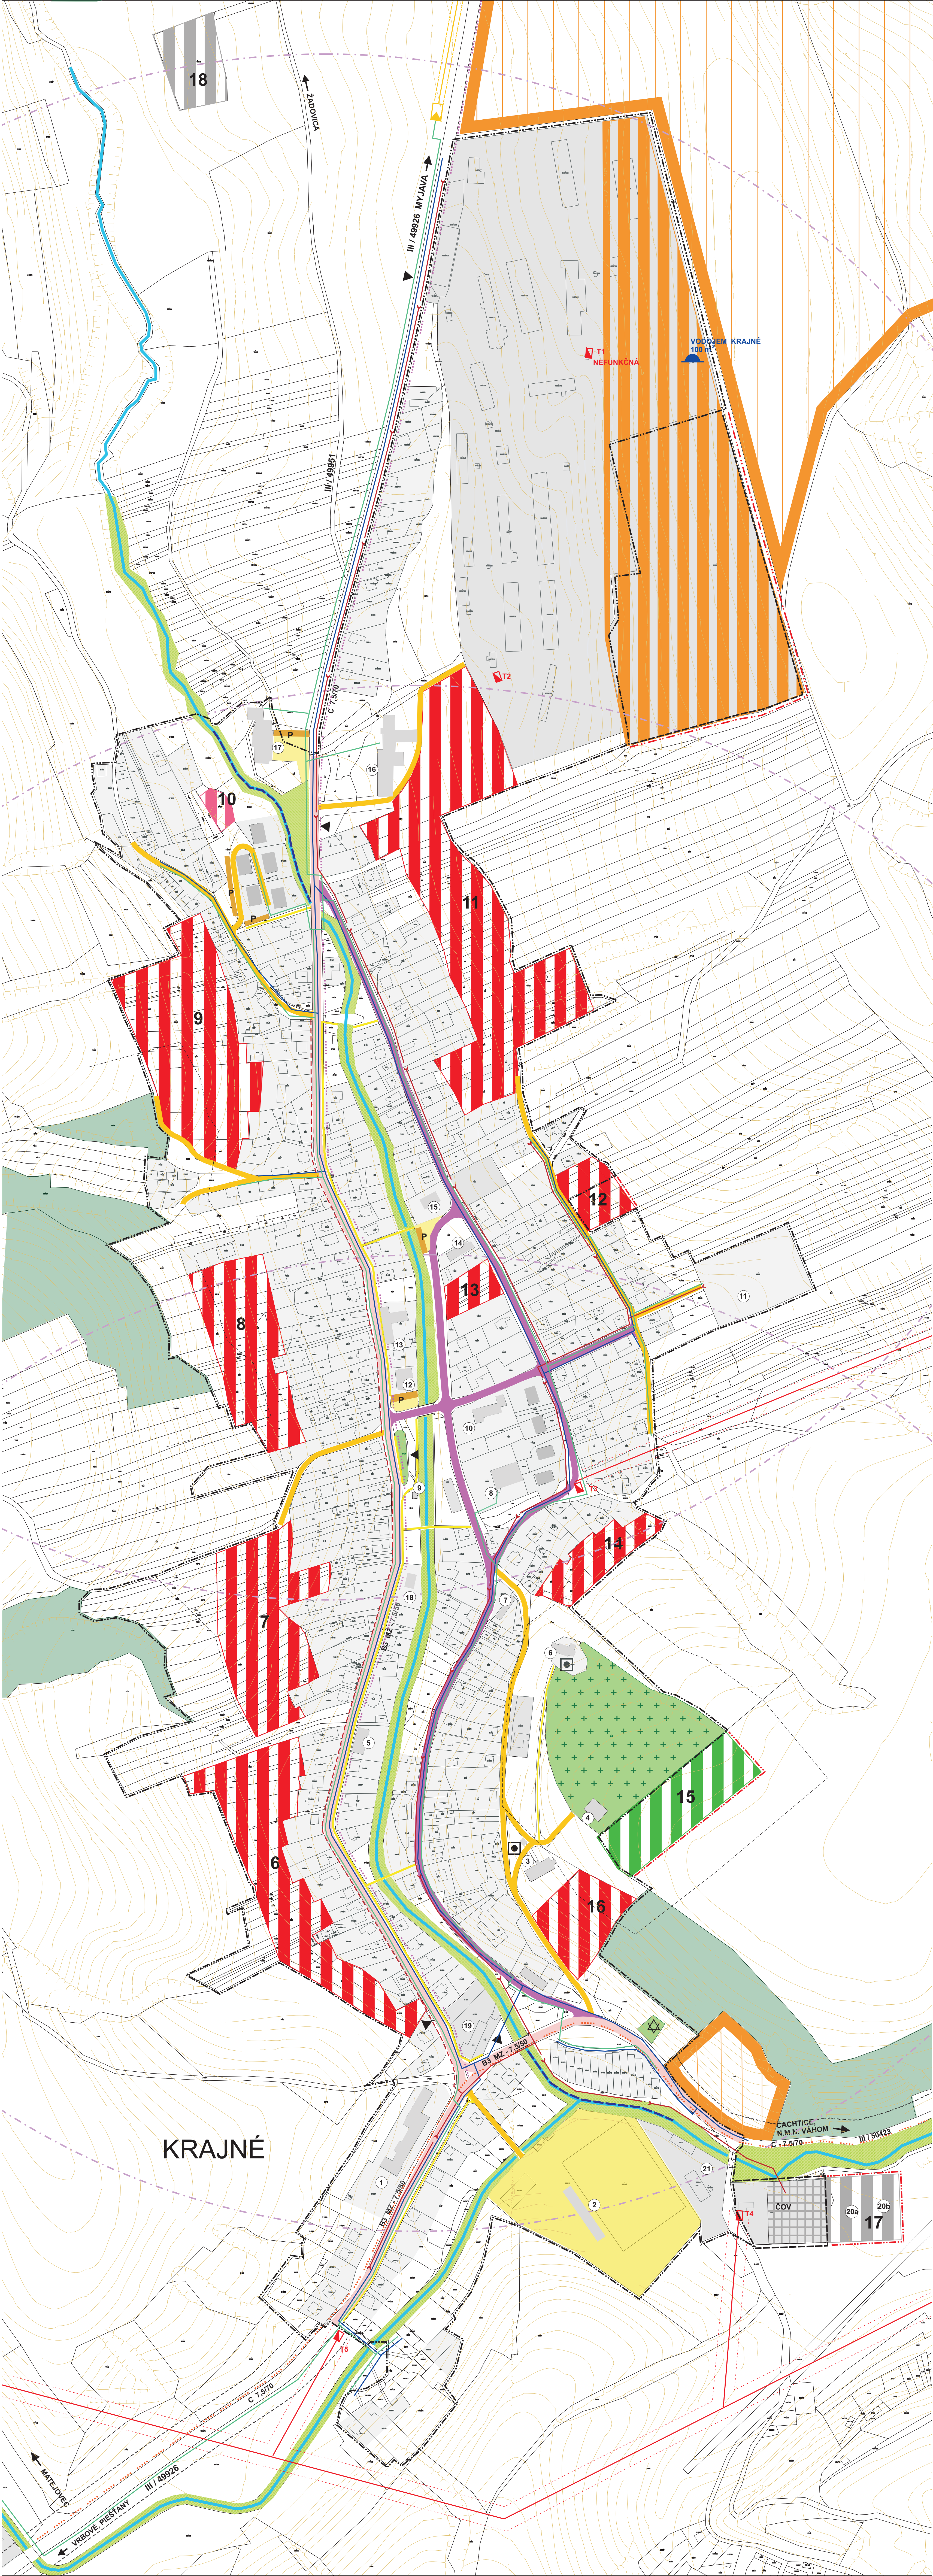

ÚPN - O KRAJNÉ

m = 1 : 2 000

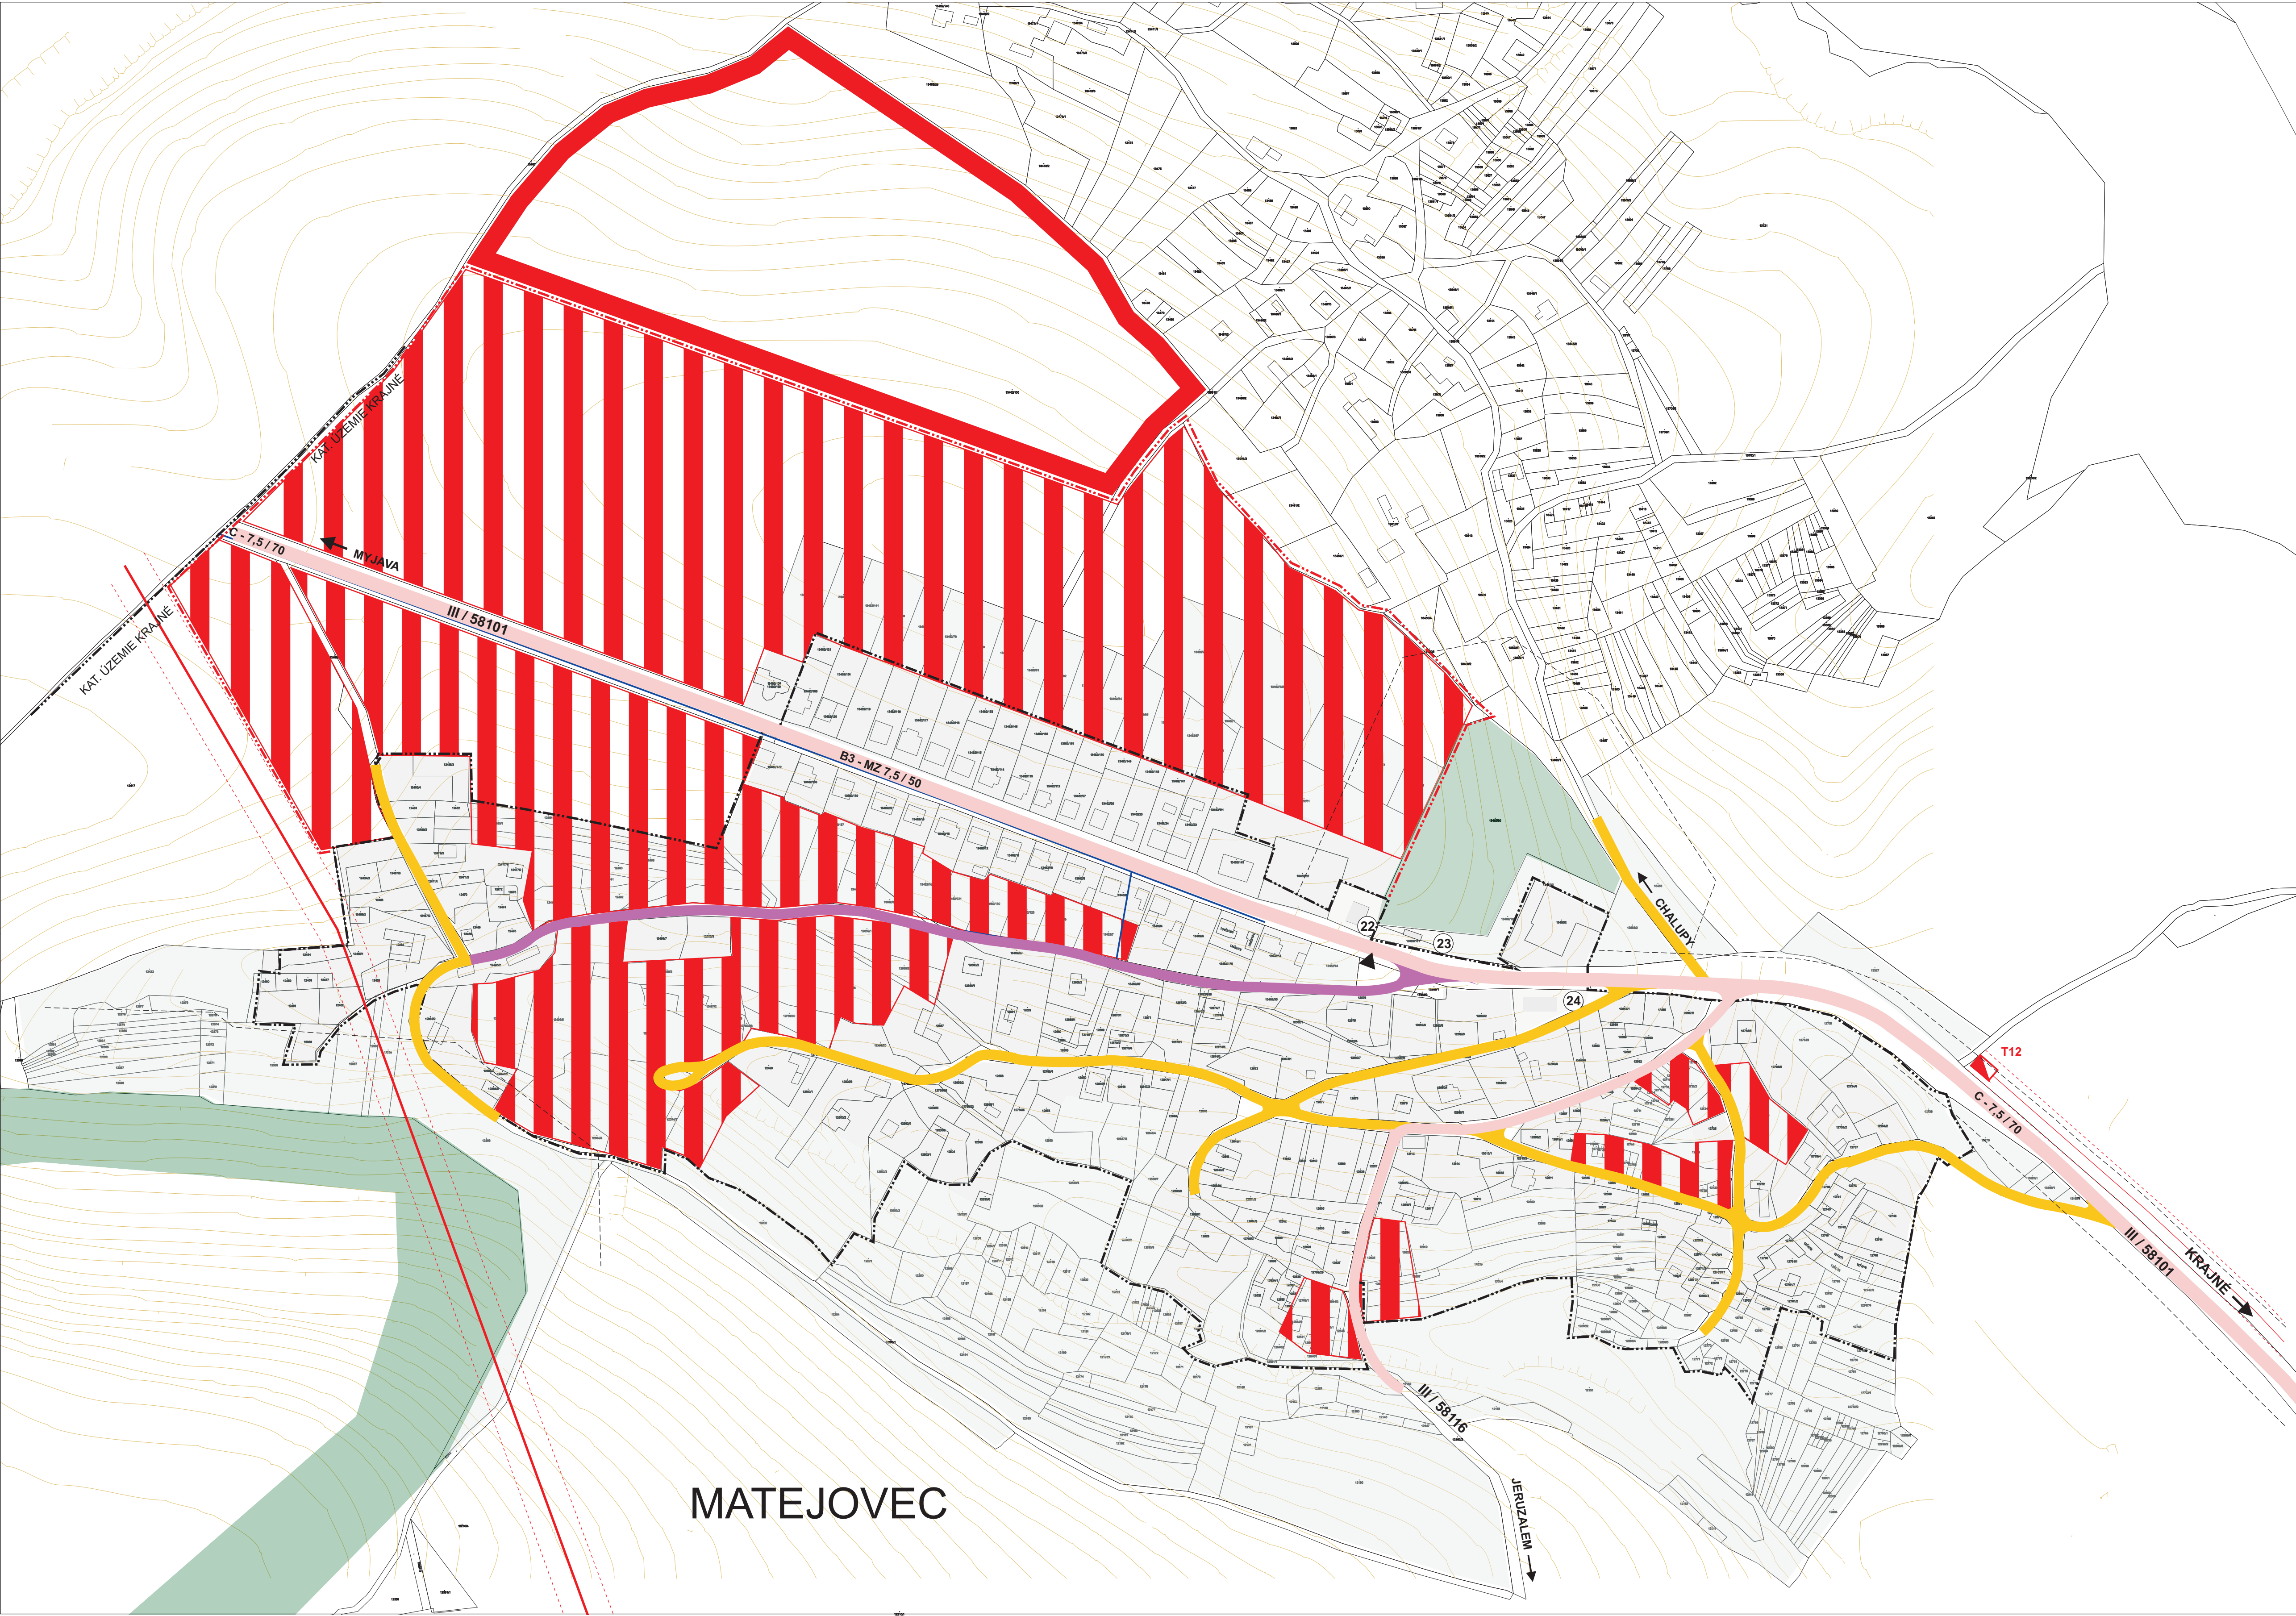

LEGENDA :

STAV	NÁVRH	VÝHLAD
		HRANICA ZASTAVANÉHO ÚZEMIA
		HRANICA SKUTOČNÉ ZASTAVANÉHO ÚZEMIA
		ZASTAVANÉ PLOCHY
		PLOCHY BÝVANIA
		PLOCHY ŠPORTU A REKREÁCIE
		SEZÓNNY ŠPORTOVÝ - REKREAČNÝ PRIESTOR
		CINTORIN
		VODNÉ TOKY A SPRIEVODNÁ BREHOVÁ ZELEŇ
		LESNÉ PORASTY
		PLOCHY VÝROBY, SKLADOV A MALÝCH PREVÁDZOK
		MOK V OBCI B3, 7,5 / 50, MIMO ZASTAVANÉHO ÚZEMIA C 7,5 / 70
		MOK C3 7,5 / 40 - [6,5 / 30]
		D1 - MOK 6,5 / 30 - [4,5 / 30]
		PEŠIE KOMUNIKÁCIE A SPEVNENÉ PLOCHY
		IZOCHRONA, 750m DOSTUPNOSŤ 10min.chôdze
		CYKLISTICKÁ TRASA
		AUTOBUSOVÉ ZASTÁVKY
		OCHRANNÉ PÁSMA OSTATNÉ VŠETKYCH DRUHOV
		PARKOVISKÁ
		ELEKTRICKÉ VEDENIE VN 22kV VZDUŠNÉ JOCHR. PÁSMA 10 m /
		TRANSFORMAČNÉ STANICE
		OCHRANNÉ PÁSMA ELEKTRICKÉHO VEDENIA
		HLAVNÉ VODOVODNÉ POTRUBIE
		VODOJEM
		PROTIPOVODNOVÁ ÚPRAVA VODNEHO TOKU
		HLAVNÉ KANALIZAČNÉ POTRUBIE
		ČOV
		VTL PLYNOVOD
		OCHRANNÉ PÁSMA VTL PLYNOVODU
		REGULAČNÁ STANICA PLYNU
		STL PLYNOVOD

ZOZNAM VÝBAVENOSTI :
KRAJNÉ
1 - ZÁKLADNÁ ŠKOLA, 2 - ŠPORTOVÝ AREÁL, TRIBÚNA, 3 - KOSTOL, 4 - DOM SMŮTKU, 5 - POHOSTINSTVO
6 - KOSTOL, 7 - KAVIAREŇ POD VEŽOU, 8 - OBCHODNÉ STREDISKO, 9 - KVIETINÁRSTVO, 10 - ZDRAV. STREDISKO, LEKAREŇ
11 - MŠ, 12 - POZIARNÁ ZBRONJICA, POTRAVINY, 13 - ZÁKLADNÁ VÝBAVENOSŤ, 14 - DOM SV. JEHOVYOVÝCH,
15 - POLYFUNKČNÝ OBJEKT / OBECNÝ ÚRAD, POŠTA, 16 - STRAVOVACIE ZARIADENIE, 17 - PENZION DIANA,
18 - RESTAURÁCIA, 19 - STAVEBNÝ MATERIÁL, 20a - ZBEROVÝ DVOR, 20b - KOMPOSTOVISKO, 21 - SETOP, MOLITEĽ,
MATEJOVEC
22 - POTRAVINY, 23 - POHOSTINSTVO, 24 - POZIARNÁ ZBRONJICA,

ROZVOJOVÉ LOKALITY

- 1 - REKREÁCIA
- 2 - ROZŠÍRENIE VÝROBY
- 3,5,18 - VÝROBA A SKLADY
- 15 - ROZŠÍRENIE CINTORINA
- 17 - ZBEROVÝ DVOR, KOMPOSTOVISKO, ROZŠÍRENIE ČOV
- 10 - BÝVANIE V HBV
- 4,6-9 - BÝVANIE V ROD. DOMOCH
- 11-14 - BÝVANIE V ROD. DOMOCH
- 16 - BÝVANIE V ROD. DOMOCH
- 19-24 - BÝVANIE V ROD. DOMOCH

SCHVAĽOVACIA DOLOŽKA

SCHVAĽOVACÍ ORGÁN: OZ OBCE KRAJNÉ

ČÍSLO UZNESENIA


DATUM SCHVALENIA

ING.VLADISLAV ŠUSTER STAROSTA OBCE

MENO A PODPIS OPRAVNEJ OSOBY, PEČIATKA

VÝKRES VEREJNÉHO DOPRAVNÉHO VÝBAVENIA A VEREJNÉHO TECHNICKÉHO VÝBAVENIA

č. výkr. 6

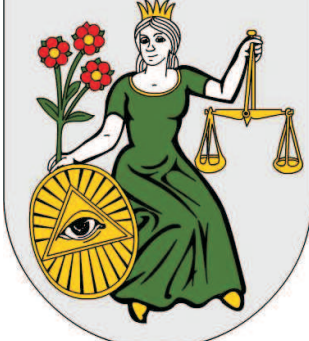

Hlavný riešiteľ:	Ing. arch. Vladimír Krušínský - autorizovaný architekt
Urbanizmus:	Ing. arch. Vladimír Krušínský
Výpracoval:	Mária Kučerová
Doprava:	Ing. Ondrej Bronček
Elektrifikácia:	Ing. Jozef Vyšňanský
Vod hosp. plyn.teplo:	Anton Gašica
Objednávateľ:	Obec Krajné
Dátum:	júl 2008